


PARCHEGGIO DI VIA PESCIOLTURA A LA VAL

PIANTA sc. 1:250

ALL. SUB 2

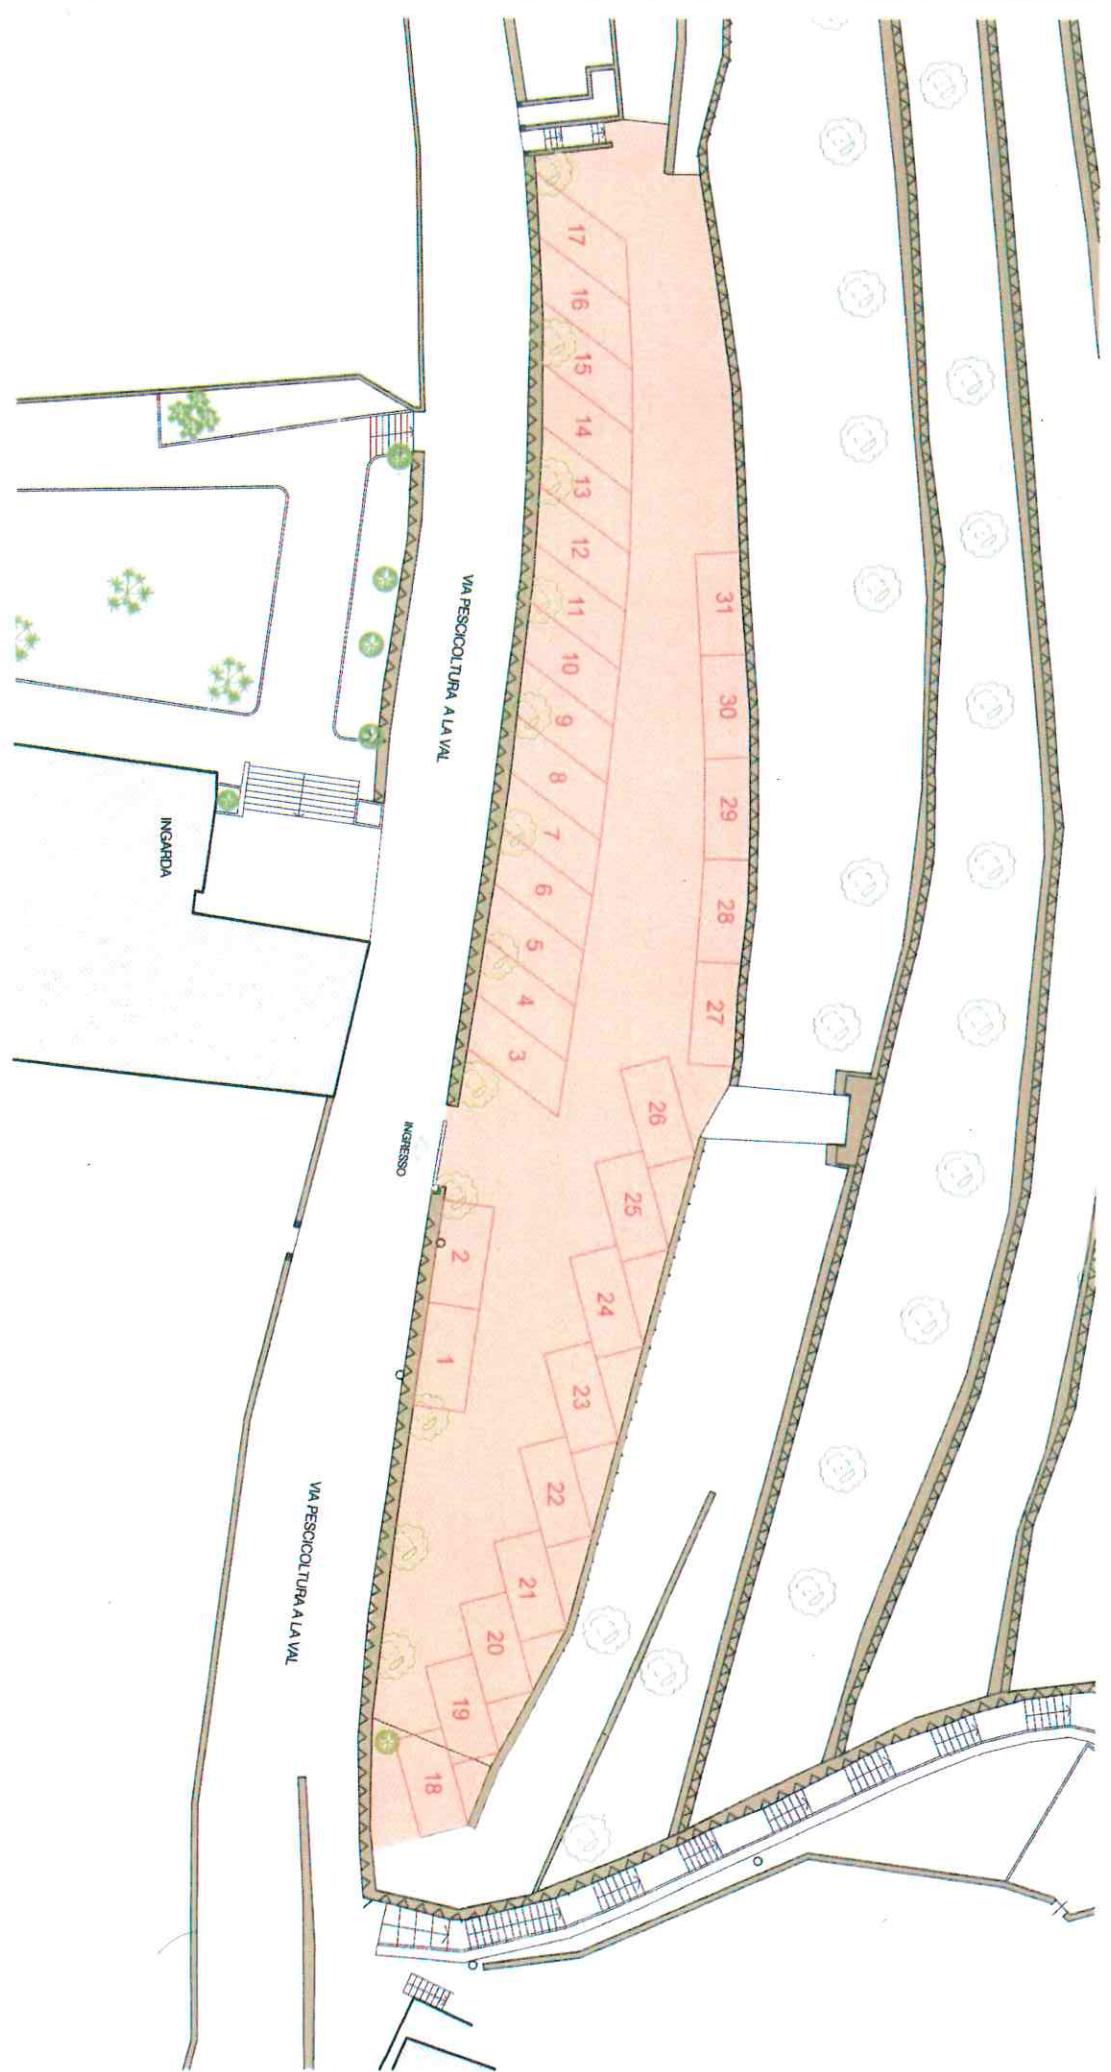

MAGGIO 2018