


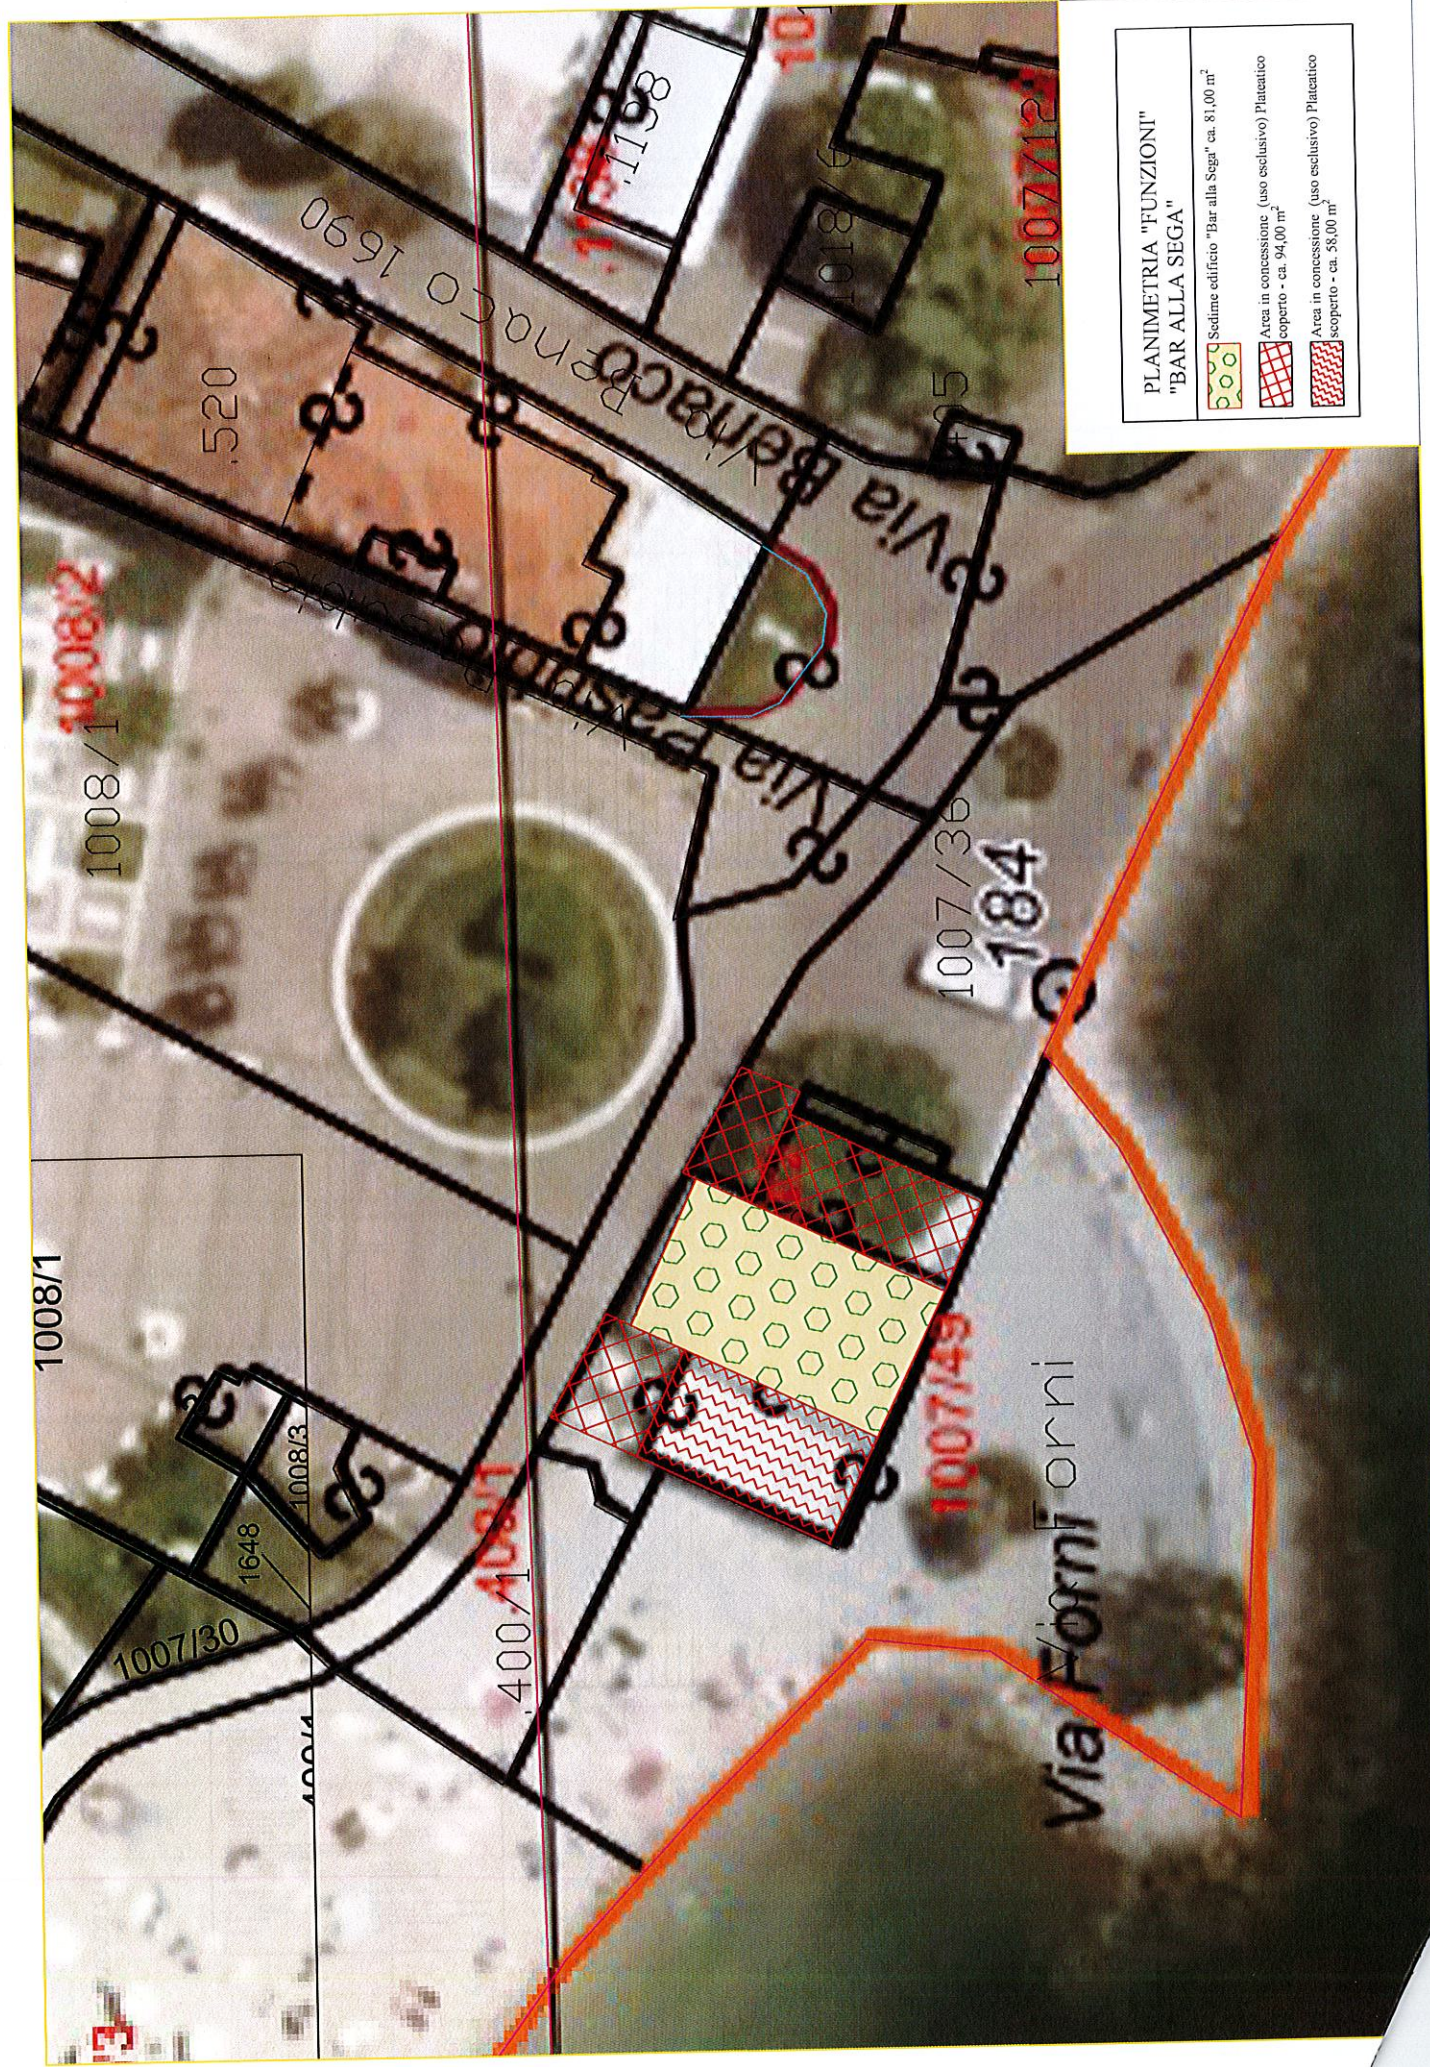

PLANIMETRIA "FUNZIONI" "BAR ALLA SEGA"	
	Sedime edificio "Bar alla Sega" ca. 81,00 m ²
	Area in concessione (uso esclusivo) Plateatico coperto - ca. 94,00 m ²
	Area in concessione (uso esclusivo) Plateatico scoperto - ca. 38,00 m ²