

LEGENDA SISTEMA INSEDIATIVO

		Confine comunale (Z403)
		Perimetro confine provinciale (Z402)
		PUP - Quota superiore a 1600 m.s.l.m. (Z902)
Art.32		Lago (Z101)
Art.32		Corso d'acqua (Z102)
Art.32		Corso d'acqua (Z104)
Art.32		C.a.sotterraneo (Z106)

INSEDIAMENTO STORICO

Art.45		Insedimento storico (A101)
Art.45		Insedimento storico isolato (A102)

AREE AD USO PREVALENTEMENTE RESIDENZIALE

Artt.46-47		Zona residenziale esistente consolidata RB1 - (B101)
Artt.46-47		Zona residenziale di completamento RB3 - (B103)
Artt.46-47		Zona residenziale di espansione RC - (C101)
Artt.46-47		Zona per edilizia pubblica convenzionata E.A. - (C102)
Artt.46-47		Zona residenziale esistente Verde privato RB2 - (H101)
Art.8		Parcheggi pertinenziali privati p - (H103)

AREA DESTINATE PREVALENTEMENTE AD ATTIVITA' ECONOMICHE

Art.50		Zona produttiva del settore secondario di livello locale D1
		Esistente (D104)
		Di espansione (D105)
Art.51		Zona multifunzionale produttiva-commerciale (D110)
Art.52		Zona ricettiva - H (D207)
		Di completamento (D207)
		Di espansione (D207)
Art.53		Zona per campeggio HD - (D216)
Art.54		Discarica per inerti D-I - (L101)
Art.54		Cave all'aperto Cv - (L108)
Art.54		Cave in sotterraneo Cs - (L109)
Art.55		Distributori di carburante G2 - (D118)

AREE PER ATTREZZATURE E SERVIZI PUBBLICI DI LIVELLO LOCALE

Art.68		Zona per attrezzature di interesse locale F1
		Civile amministrativa (F201)
		Civile amministrativa di progetto (F202)
		Scolastica-culturale (F203)
		Scolastica-culturale di progetto (F204)
		Religiosa (F205)
		Religiosa di progetto (F206)
		Sportiva all'aperto (F207)
		Sportiva di progetto (F208)
Art.72 d		Area atterraggio elicotteri (F215)
Artt. 67-71		Area portuale F1 - (F438)
Art.67-68		Area cimiteriale F1 - (F801)
Art.69		Zona a verde pubblico F2
		Esistente (F301)
		Di progetto (F302)
Art.69		Zona a verde attrezzato / verde sportivo F2
		Esistente (F303)
		Di progetto (F304)
Art.70		Area a parcheggio pubblico F3
		Esistente (F305)
Art.70		Di progetto (F306)
Art.70		Parcheggi pubblici multipiano F3 - (F308)

AREE DESTINATE AD ATTIVITA' AGRO-SILVO-PASTORALI

Art.58		Area agricola del PUP (E103)
Art.59		Area agricola di pregio del PUP (E104)
Art.60		Altra area agricola pregiata di rilevanza locale (E109)
Art.62		Zona a bosco (E106)
Art.63		Zona a pascolo (E107)
Art.64		Area ad elevata integrità (E108)
Art.65		Area per impianti agricoli Agriturismo (E210)
Art.66		Area per impianti agricoli Orto-Floro-vivaistici (E206)

AREE PER INFRASTRUTTURE E SERVIZI VIABILITA' E SPAZI PER LA VIABILITA'

Art.72		Spazio pubblico viabilità promiscua ciclabile-carrabile da riqualificare (A402)
		Strada Princ. - 2°Cat. - di potenziamento (F407)
		Strada Princ. - 2°Cat. - di progetto (F408)
		Strada Princ. - 3°Cat. - esistente (F409)
		Strada Princ. - 3°Cat. - di potenziamento (F410)
		Strada Princ. - 3°Cat. - di progetto (F411)
		Strada Princ. - 4°Cat. - esistente (F412)
		Strada Princ. - 4°Cat. - di potenziamento (F413)
		Strada Princ. - 4°Cat. - di progetto (F414)
		Strada Principale - Ponte (F508)
		Strada Principale - Galleria (F513)
		Gallerie imbocco/uscita (F449)
		Sottopassaggio pedonale imbocco/uscita (F450)
		Svincoli (F424)
		Strada locale - esistente (F601F/415)
		Strada locale - di potenziamento (F602/F416)
		Strada locale - di progetto (F603/F417)
Art.72 lettera a)		Viabilità privata (H106)
Art.72		Spazi a servizio della mobilità (F439)
		PERCORSI PROMISCUI CICLABILI E PEDONALI
Art.72		Esistenti (F420)
Art.72		Di progetto (F421)
		RETI DI TRASPORTO ENERGETICO
Art.72		Elettrodotto (F444)
		Gasdotto (F445)
Art.42		Alberature di mascheramento (G116)

PIANI ATTUATIVI

Artt. 13-14		Piano attuativo ai fini generali (Z501)
Artt. 13-14		Piano attuativo ai fini speciali (Z502)
Artt. 13-14		Piano di lottizzazione (Z504)
Art.15		Progetti convenzionati (Z509)
Artt. 13-14		Piano di riqualificazione urbana (Z512)

AREE CON SPECIFICI NORMATIVI

		Area con specifico articolo normativo (Z602)
Art.39		Area con specifico articolo normativo Art.39: Coni Visuali (Z602)
Art.37.H		Arretramento edificazione (C201)

AREE DI RISPETTO TUTELA E PROTEZIONE

Art.37.G		Zone speciali di conservazione Sito e zone della rete "NATURA 2000" Z.S.C. - (Z328)
Art.37.B		Riserva naturale provinciale RP - (Z316)
Art.37.C		Area di protezione dei laghi La - (Z310)
Art.37.D		Aree di protezione dei corsi d'acqua Ambito fluviale di interesse ecologico (Z312)
Art.43 NTA		Simbolo puntuale specifico articolo normativo Art.43 N.T.A. "AMBIENTE NATURALE DI ELEVATA QUALITA" (Z602)
Art.38.A		Fascia di rispetto strade principali (G103)
Art.38.B		Fascia di rispetto cimiteriale (G101)
Art.54		Area inquinata bonificata (Z604) n. numero iddettificativo area

BENI CULTURALI - MANUFATTI E SITI DI INTERESSE STORICO ARTISTICO

Art.36		Beni culturali-manufatti e siti di interesse storico-artistico Vincolo diretto manufatti e siti D.Lgs 42/2004 (Z301)
Art.36		Beni culturali-manufatti e siti di interesse storico-artistico Vincolo indiretto manufatti e siti D.Lgs 42/2004 (Z302)
Art.36		Beni culturali-manufatti e siti di interesse storico-artistico Non vincolato con "presenza di interesse" D.Lgs 42/2004 Art.12 (Z327)

LEGENDA SISTEMA AMBIENTALE

		Confine comunale (Z403)
		Perimetro confine provinciale (Z402)
		PUP - Quota superiore a 1600 m.s.l.m. (Z902)
Art.32		Lago (Z101)
Art.32		Corso d'acqua (Z102)
Art.32		Corso d'acqua (Z104)
Art.32		C.a.sotterraneo (Z106)

INSEDIAMENTO STORICO

Art.45		Insedimento storico (A101)
Art.45		Insedimento storico isolato (A102)

AREE DI RISPETTO TUTELA E PROTEZIONE

Art.37.G		Zone speciali di conservazione Sito e zone della rete "NATURA 2000" Z.S.C. - (Z328)
Art.37.B		Riserva naturale provinciale RP - (Z316)
Art.37.C		Area di protezione dei laghi La - (Z310)
Art.37.D		Aree di protezione dei corsi d'acqua Ambito fluviale di interesse ecologico (Z312)
Art.43 NTA		Simbolo puntuale specifico articolo normativo Art.43 N.T.A. "AMBIENTE NATURALE DI ELEVATA QUALITA" (Z602)
Art.34		Area di tutela ambientale (Z201)
Art.35		Elementi geologici e morfologici (Z321) GM - marmitte MA - marocche GR - grotte
Art.35		Bene ambientale (Z321)
Art.35		Cave storiche (Z900)
Art.54		Area inquinata bonificata (Z604) n. numero iddettificativo area

BENI CULTURALI - MANUFATTI E SITI DI INTERESSE STORICO ARTISTICO


Art.36		Beni culturali-manufatti e siti di interesse storico-artistico Vincolo diretto manufatti e siti D.Lgs 42/2004 (Z301)
Art.36		Beni culturali-manufatti e siti di interesse storico-artistico Vincolo indiretto manufatti e siti D.Lgs 42/2004 (Z302)
Art.36		Beni culturali-manufatti e siti di interesse storico-artistico Non vincolato con "presenza di interesse" D.Lgs 42/2004 Art.12 (Z327)
Art.40		Sito archeologico (Z311) n. - numero T. - grado di tutela

SUBAREE (ART.43)

Art.43		Subaree (Z901)
--------	--	----------------

TAVOLE DI RAFFRONTO - VARIANTI

	Variante cartografica rilevante Area soggetta a variante (V100_P)
00: varianti di I Adozione	00: varianti di I Adozione
OS00: varianti II Adozione (da osservazioni)	OS00: varianti II Adozione (da osservazioni)
00-PAT00: varianti di I Adozione con note PAT verbale I Adozione	00-PAT00: varianti di I Adozione con note PAT verbale I Adozione
PAT00: varianti di II Adozione indicate PAT verbale I Adozione	PAT00: varianti di II Adozione indicate PAT verbale I Adozione
spessore linea riquadro area in variante:	spessore linea riquadro area in variante:
	I Adozione
	II Adozione
	Adegamenti a note PAT successiva ad adozione definitiva
	II Adozione variante aree agricole locali (ex tematismi residuali) - PAT23
	Variante cartografica Area soggetta a variante (V110_P)
RID.00: variante del ridisegno cartografia su nuova base catastale aggiornata	RID.00: variante del ridisegno cartografia su nuova base catastale aggiornata

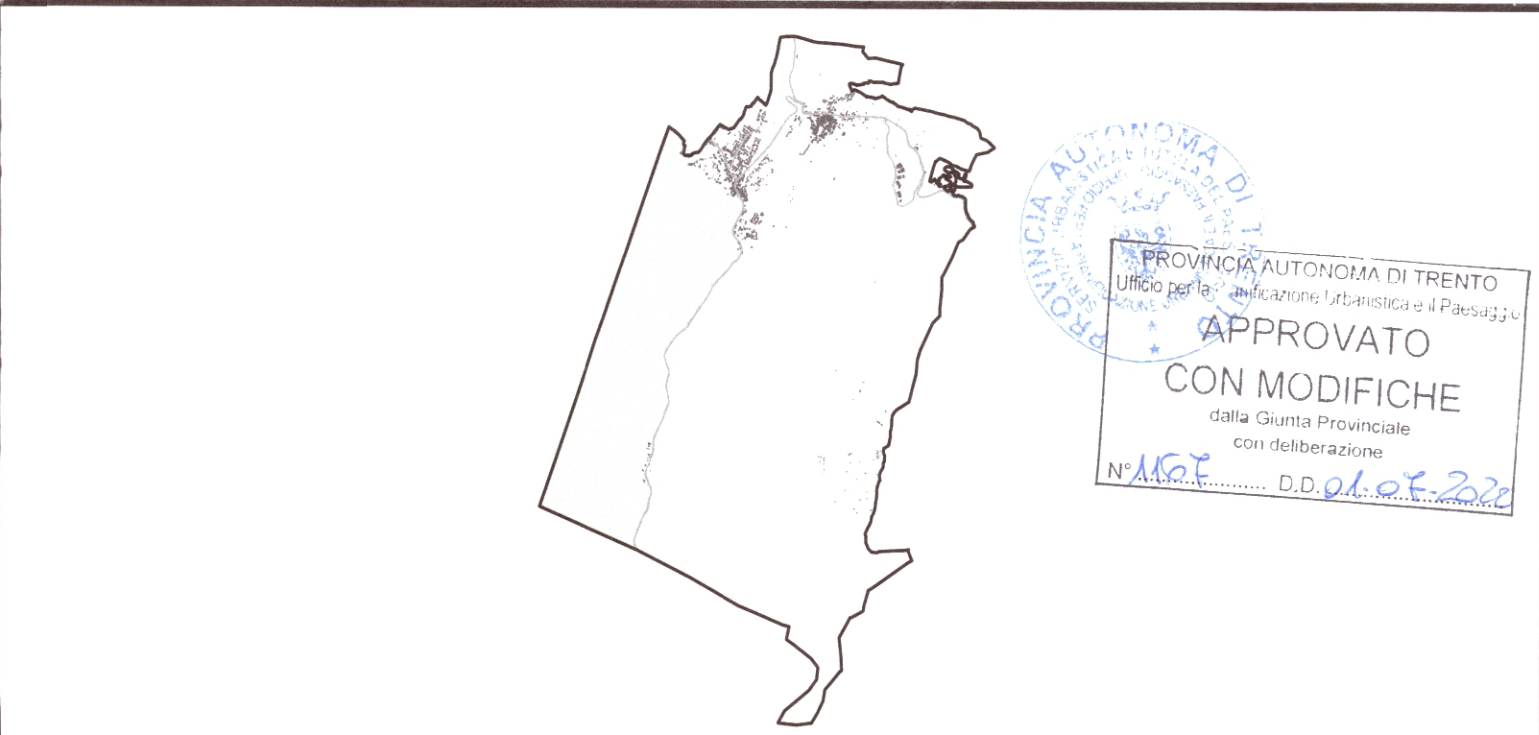

PROVINCIA AUTONOMA DI TRENTO

COMUNE DI NAGO-TORBOLE

ORDINE DEGLI ARCHITETTI DELLA PROV. DI TRENTO

Dott. Arch. ANDREA MINIUCCHI

ISCRIZIONE ALBO N° 919

PIANO REGOLATORE GENERALE

VARIANTE N. 13/2018

Adeguamento cartografico alla nuova mappa catastale secondo le disposizioni della Deliberazione G.P. n.2129 dd 22 agosto 2018 - adeguamento cartografico secondo l'art.24 comma 3bis L.P. 1/2008 e s.m.

Approvato con Delibera D.G. P. \_\_\_\_\_ di data \_\_\_\_ / \_\_\_\_ / \_\_\_\_\_

LEGENDA

TAVOLA

RAFFRONTO

PROGETTO: Luglio 2018

I° ADOZIONE DEL CONSIGLIO COMUNALE: Delibera n. 25 del 14 / 10 / 2018

II° ADOZIONE DEL CONSIGLIO COMUNALE: Delibera n. 3 del 17 / 03 / 2021

PUBBLICAZIONE B.U.R.: T.A.A. n. \_\_\_\_\_ del \_\_\_\_ / \_\_\_\_ / \_\_\_\_\_

SCALA

1:-----

Variante n. 13/2018 al Piano Regolatore Generale adottato con deliberazione del Consiglio comunale n. 3 dd. 17.03.2021 con correzioni ed integrazioni richieste con nota Servizio Urbanistica PAT 5013/18.2.2-2019-291/ DP prot. n. 245441 del 07.04.2022.

Il Sindaco

Enrico Grandi