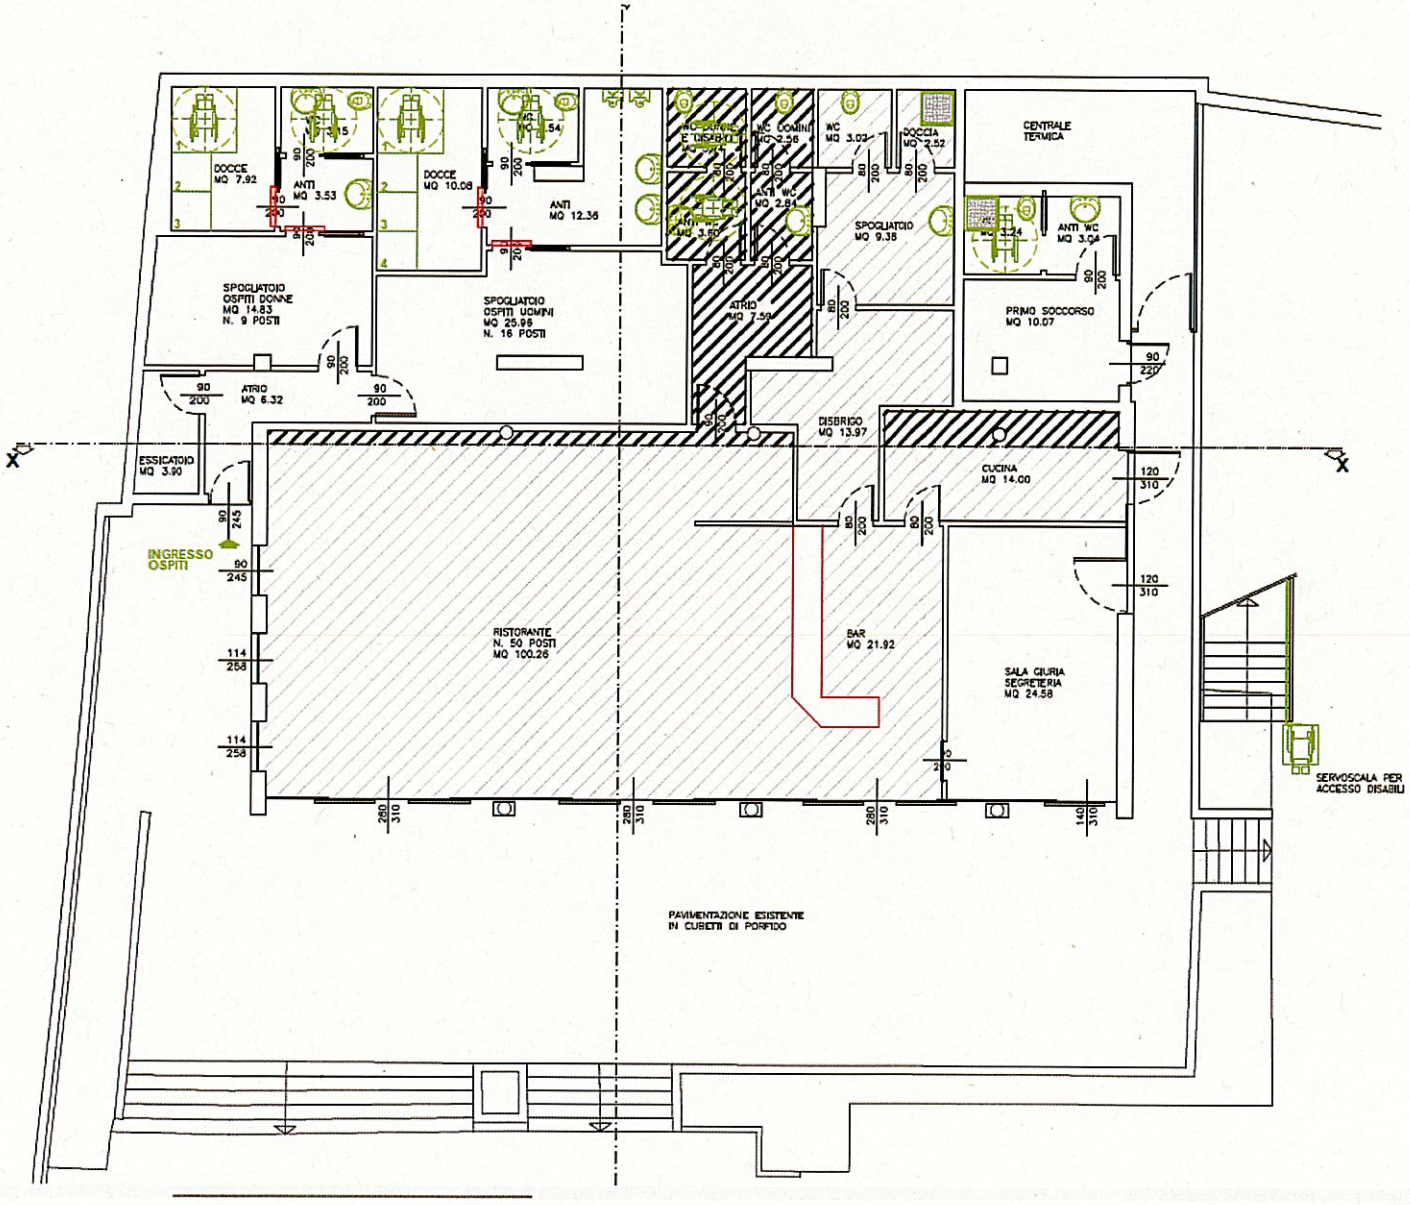
DOCCE MQ 7.92
ANTI MQ 3.53
DOCCE MQ 10.08
ANTI MQ 12.36
WC COMUNE E DISABILI
WC UOMINI MQ 2.56
WC MQ 3.03
DOCCIA MQ 2.52
CENTRALE TERMICA
ANTI WC MQ 2.81
ANTI MQ 3.60
SPOGLIATOIO MQ 9.38
ANTI WC MQ 3.04
SPOGLIATOIO OSPITI DONNE MQ 14.83 N. 9 POSTI
SPOGLIATOIO OSPITI UOMINI MQ 25.98 N. 16 POSTI
ATRIO MQ 7.59
PRIMO SOCCORSO MQ 10.07
ATRIO MQ 6.32
DISBRIGO MQ 13.97
ESSICATOIO MQ 3.90
CUCINA MQ 14.00
INGRESSO OSPITI
RISTORANTE N. 50 POSTI MQ 100.26
BAR MQ 21.92
SALA GIURIA SEGRETERIA MQ 24.58
SERVOSCALA PER ACCESSO DISABILI
PAVIMENTAZIONE ESISTENTE IN CUBETTI DI PORFIDO