

	PERIMETRO AMBITI E MANUFATTI DI INTERESSE STORICO-AMBIENTALE
1	NUMERO SCHEDA/EDIFICIO
CATEGORIE D'INTERVENTO	
MV/2	MANUTENZIONE ORDINARIA E STRAORDINARIA
R1	RESTAURO
R2	RISANAMENTO CONSERVATIVO
R3	RISTRUTTURAZIONE
R4	DEMOLIZIONE/RICOSTRUZIONE
R5	DEMOLIZIONE




### PIANO REGOLATORE GENERALE INTERCOMUNALE

RIVA DEL GARDA  
NAGO-TORBOLE

COMPRESORIO C9-PROVINCIA DI TRENTO

titolo : AMBITI E MANUFATTI DI INTERESSE STORICO-AMBIENTALE. PERIMETRI, NUMERAZIONE SCHEDA E CATEGORIE D'INTERVENTO

scala 1:1000 RIGUADRO N. 8

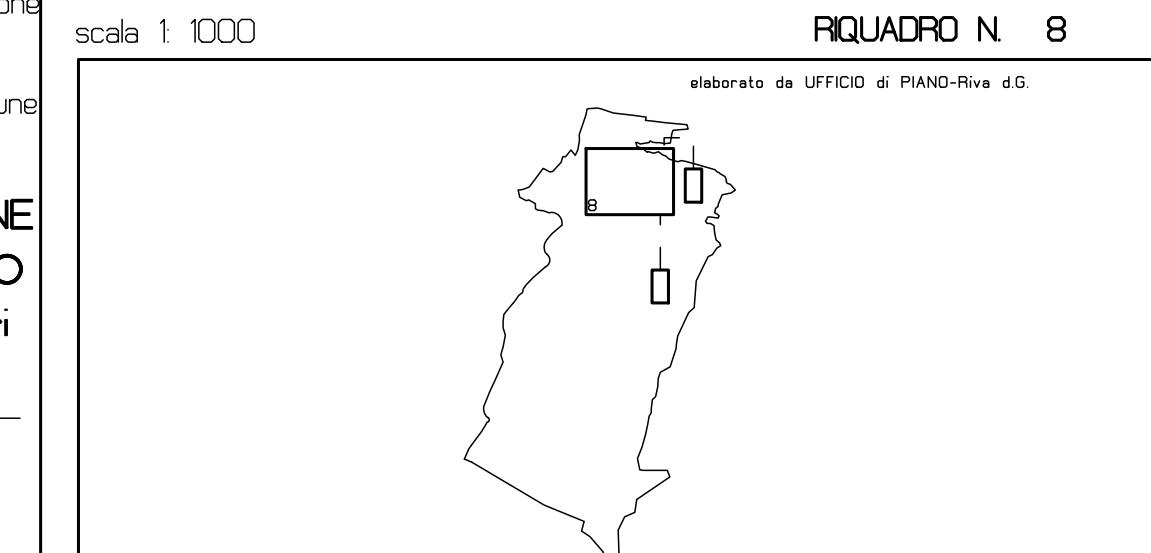

1. ADDOZIONE Del Commissario ad Acta n. 1 del 23/12/1997

2. ADDOZIONE Del Commissario ad Acta n. 2 del 13/03/1998 con accoglimento delle osservazioni per il solo territorio di NAGO-TORBOLE

PARERE DELLA CUP  
Verbale d'approvazione n. 15 del 11/04/2001

Visto il funzionario incaricato al controllo dell'Ufficio  
Panificazione Subordinata PAT: arch. GORGIO MELCHIORI

APPROVAZIONE DELLA GIUNTA PROVINCIALE

Deliberazione n. / /2002

Firma :

LOCALITA' MALGA ZURES

Nago-Torbole