




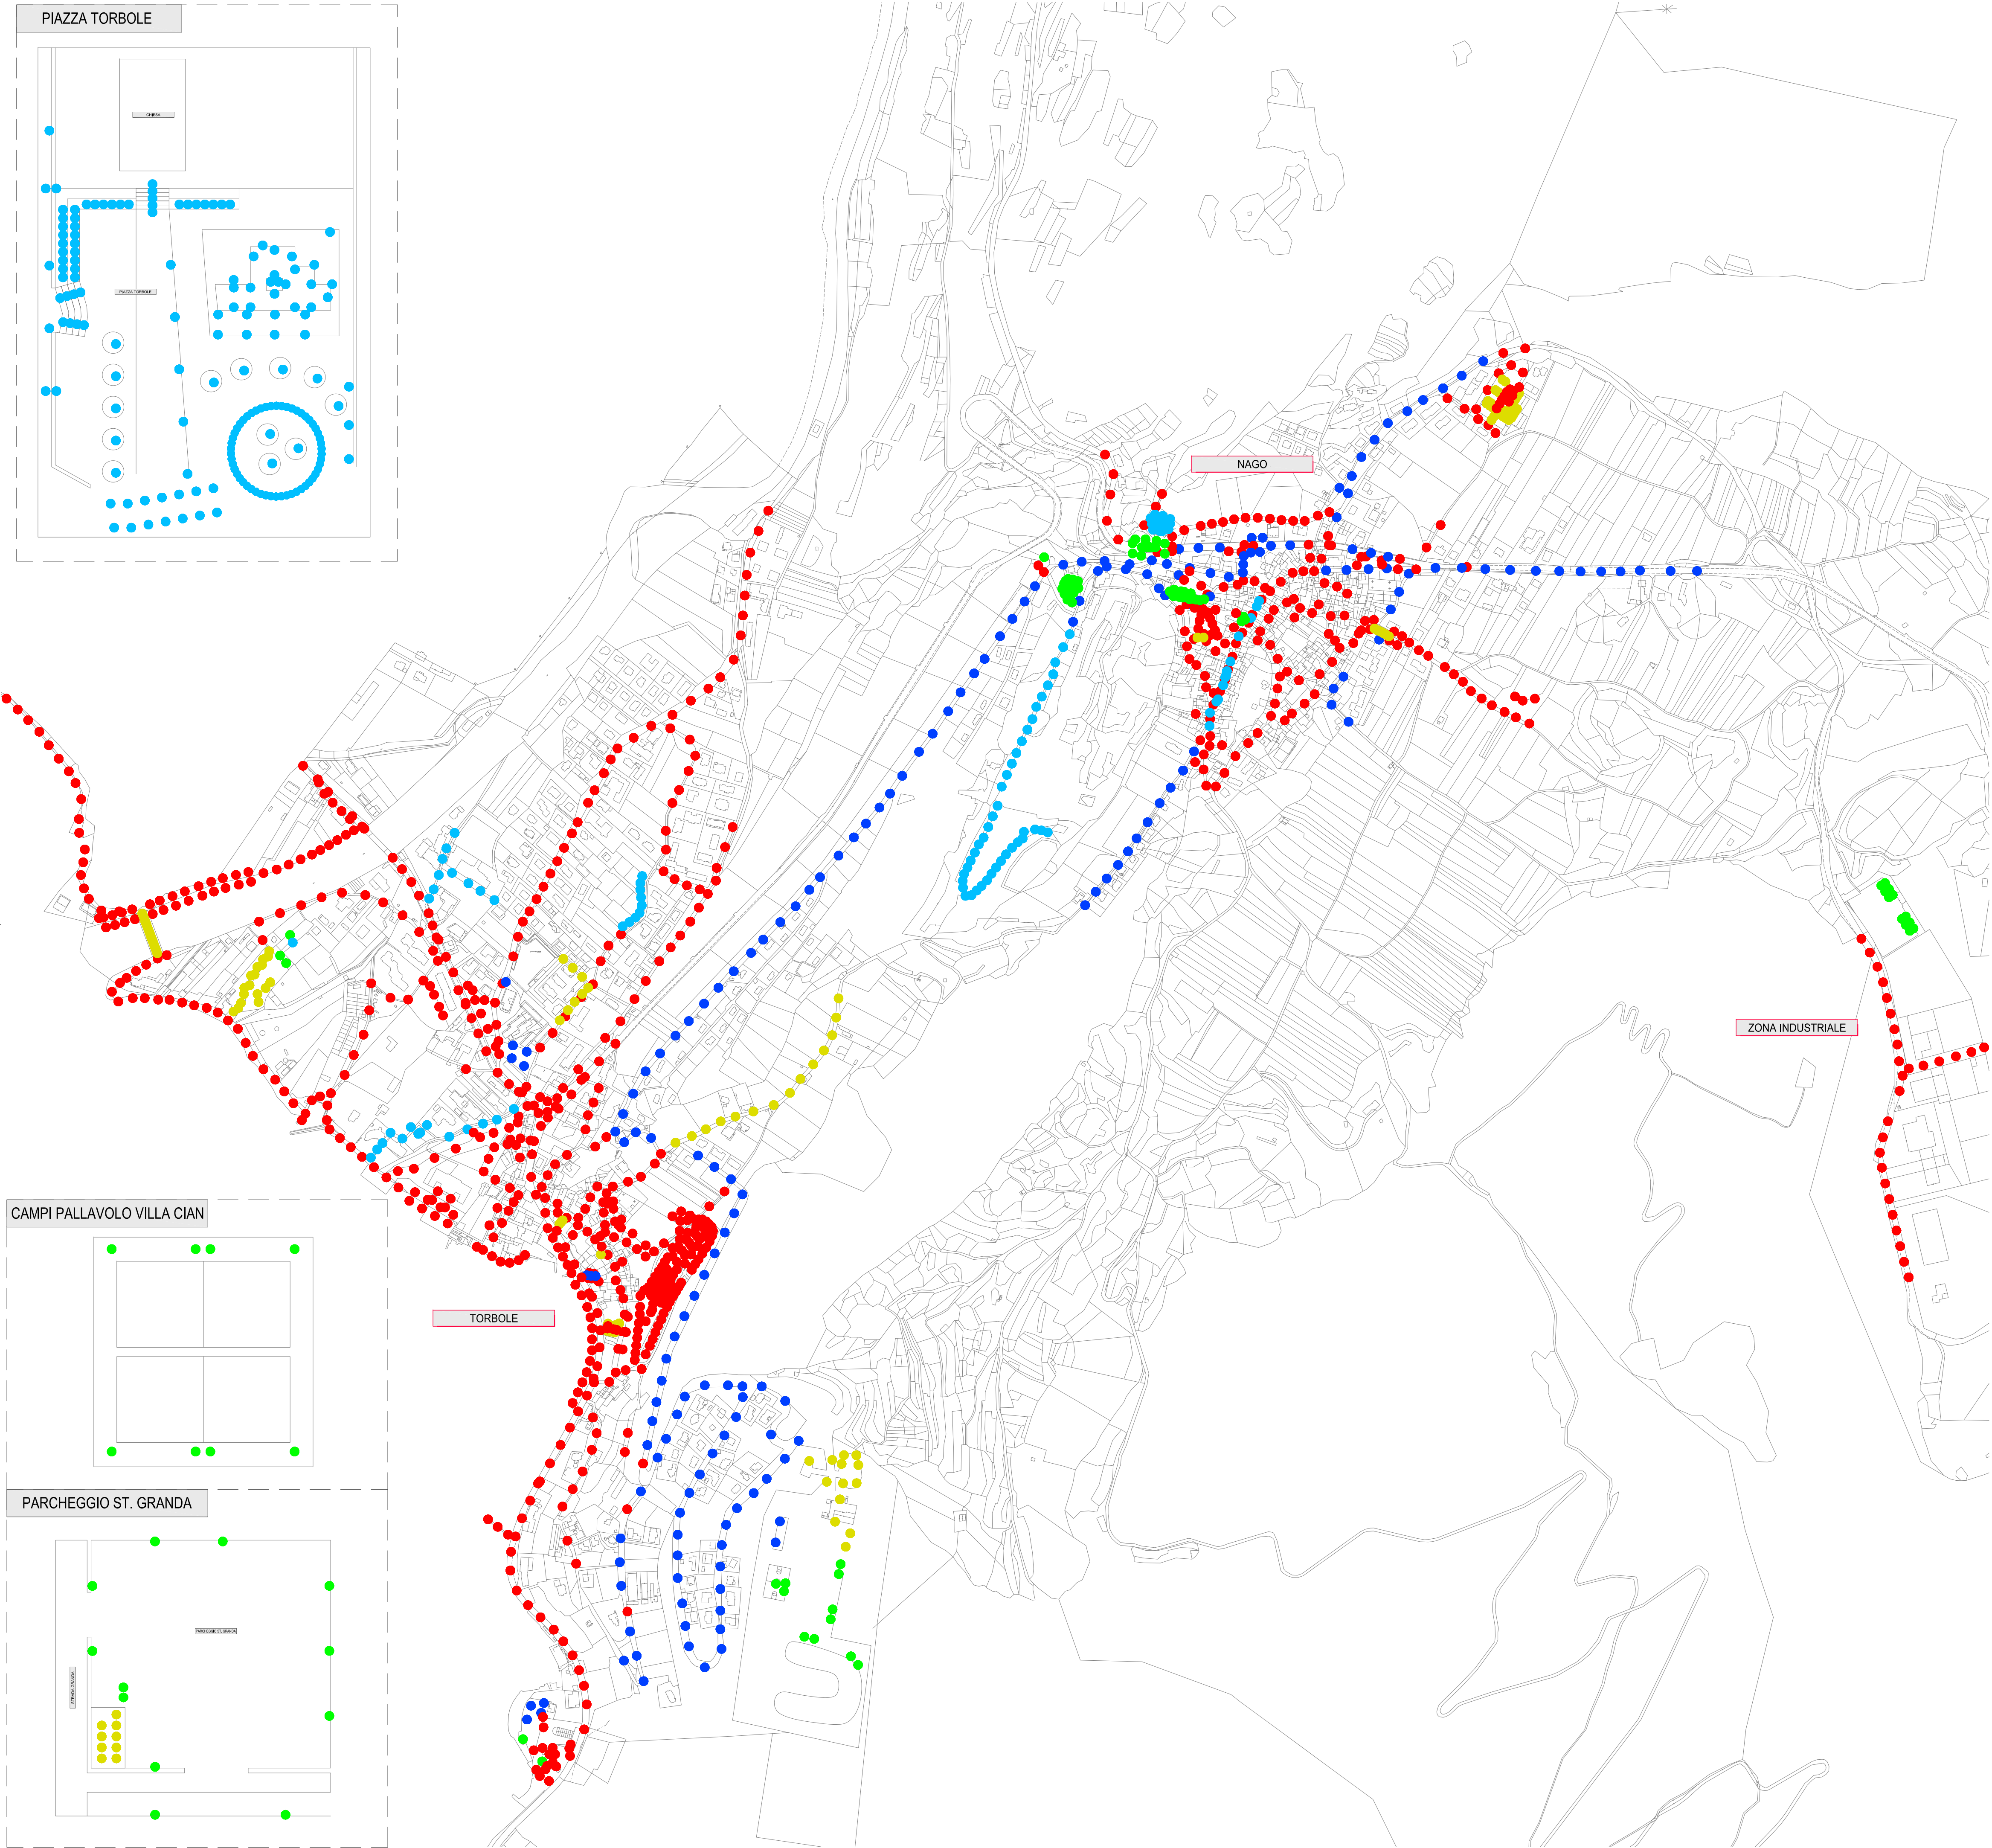


PIAZZA TORBOLE

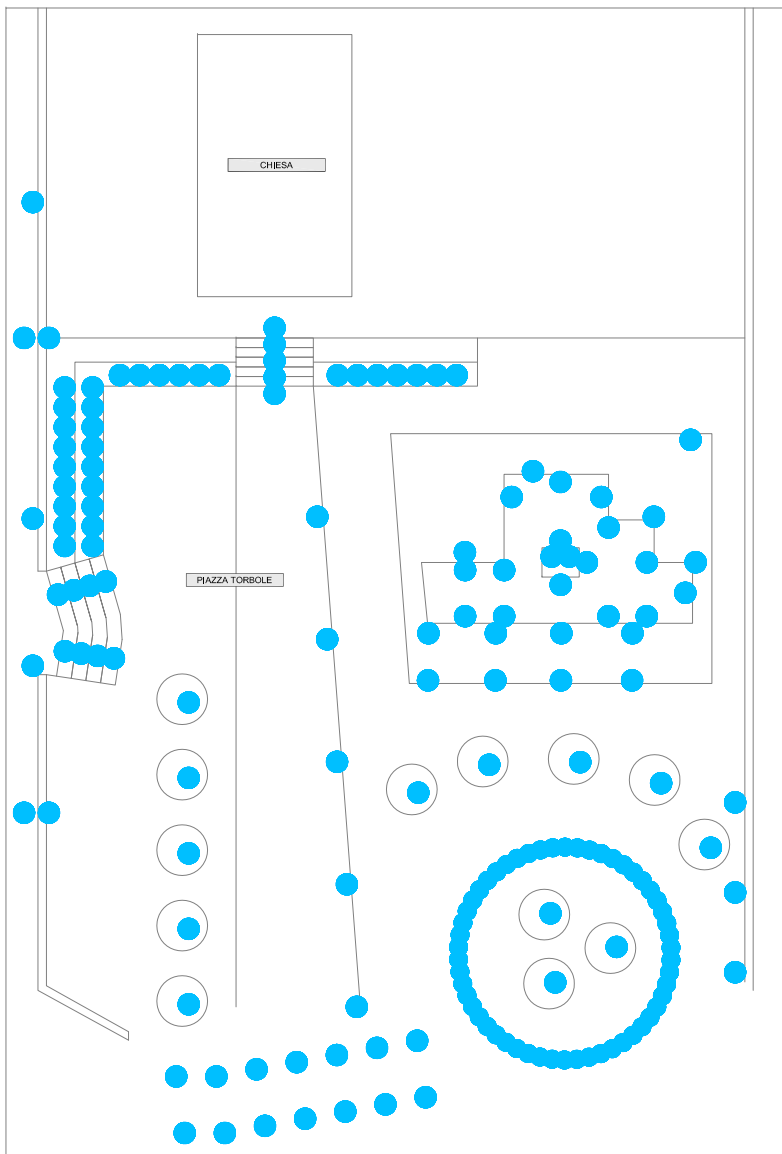

CAMPI PALLAVOLO VILLA CIAN

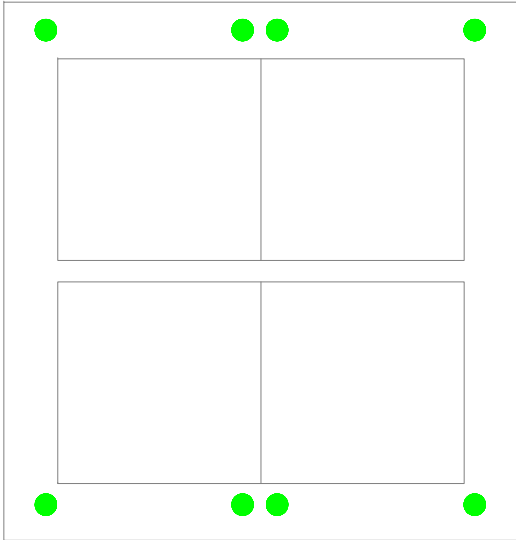

PARCHEGGIO ST. GRANDA

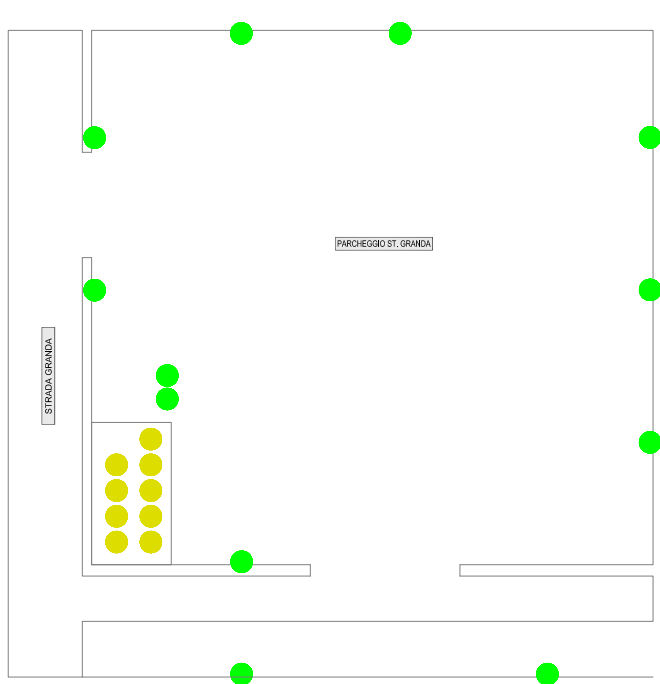

LEGENDA		
SIMBOLO	DESCRIZIONE	QUANTITA'
●	LAMPADA SODIO ALTA PRESSIONE	787
●	LAMPADA FLUORESCENTE	124
●	LAMPADA VAPORI DI MERCURIO	193
●	LAMPADA ALOGENURI METALLICI	99
●	LAMPADA LED	274

TECNO STUDIO CHIZZOLA

38066 RIVA DEL GARDA Via A. Lutti, 10
Tel. 0464-55 09 96, Fax 0464-55 91 41
Tel cell.: 335-70 74 613, e-mail: info@tecnostudiochizzola.com



Comune di Nago-Torbole
PROVINCIA DI TRENTO

OPERE ELETTRICHE

RILIEVO

**PIANO REGOLATORE DELL'ILLUMINAZIONE
COMUNALE DI NAGO e TORBOLE**

TAV. N°06

Elaborato:
**PLANIMETRIA GENERALE
TIPOLOGIA LAMPADE**

Collaboratori:
Per.Ind. Andrea Balduzzi
Per.Ind. Lamberto Segata
Prof.Ing. Marco Frascarolo

Progettista:
Per.Ind. Giuseppe Chizzola