





PIAZZA TORBOLE

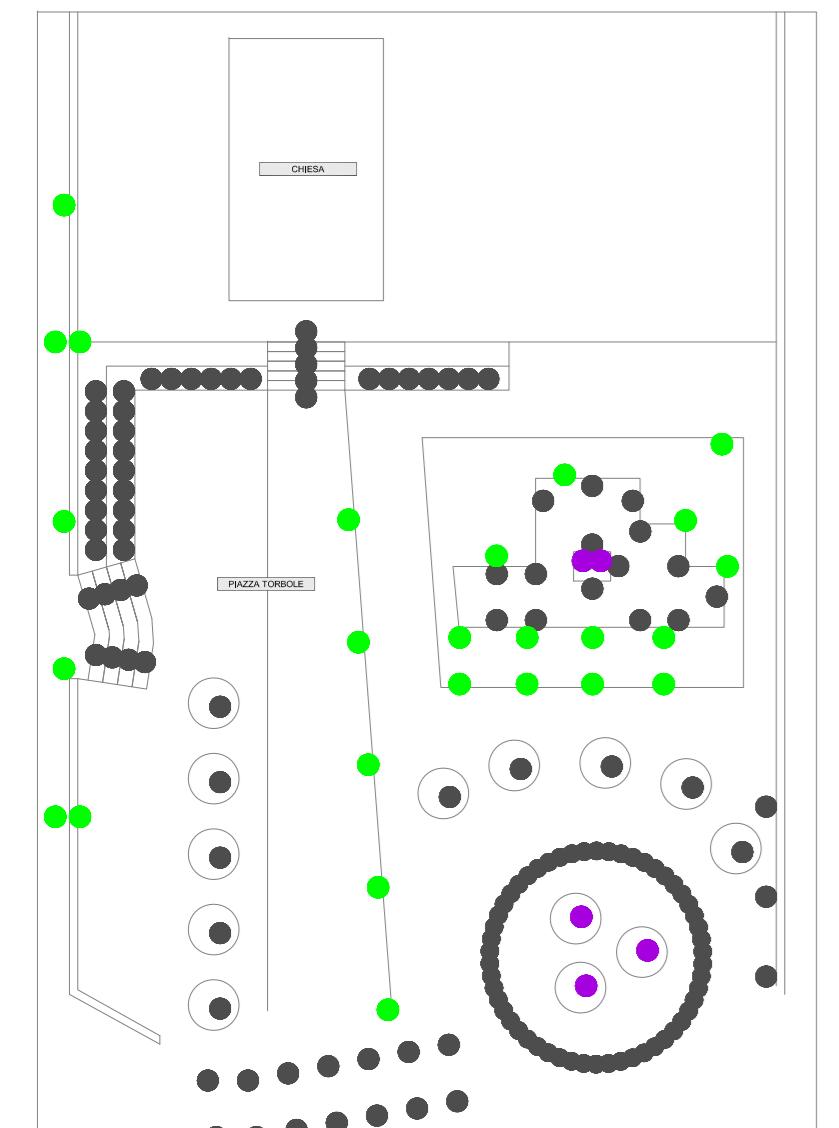

CAMPI PALLAVOLO VILLA CIAN

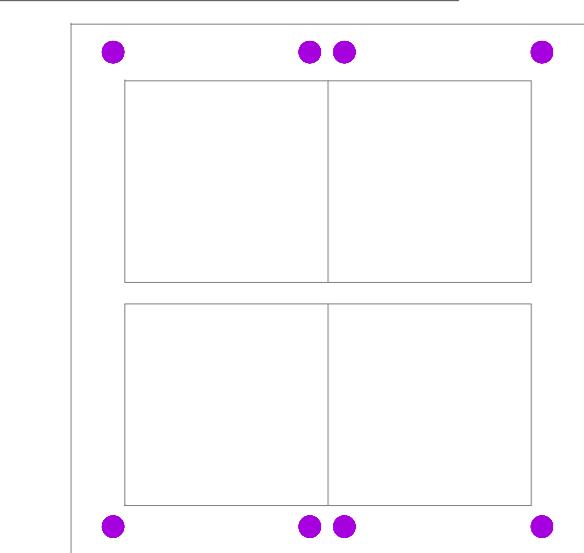

PARCHEGGIO ST. GRANDA

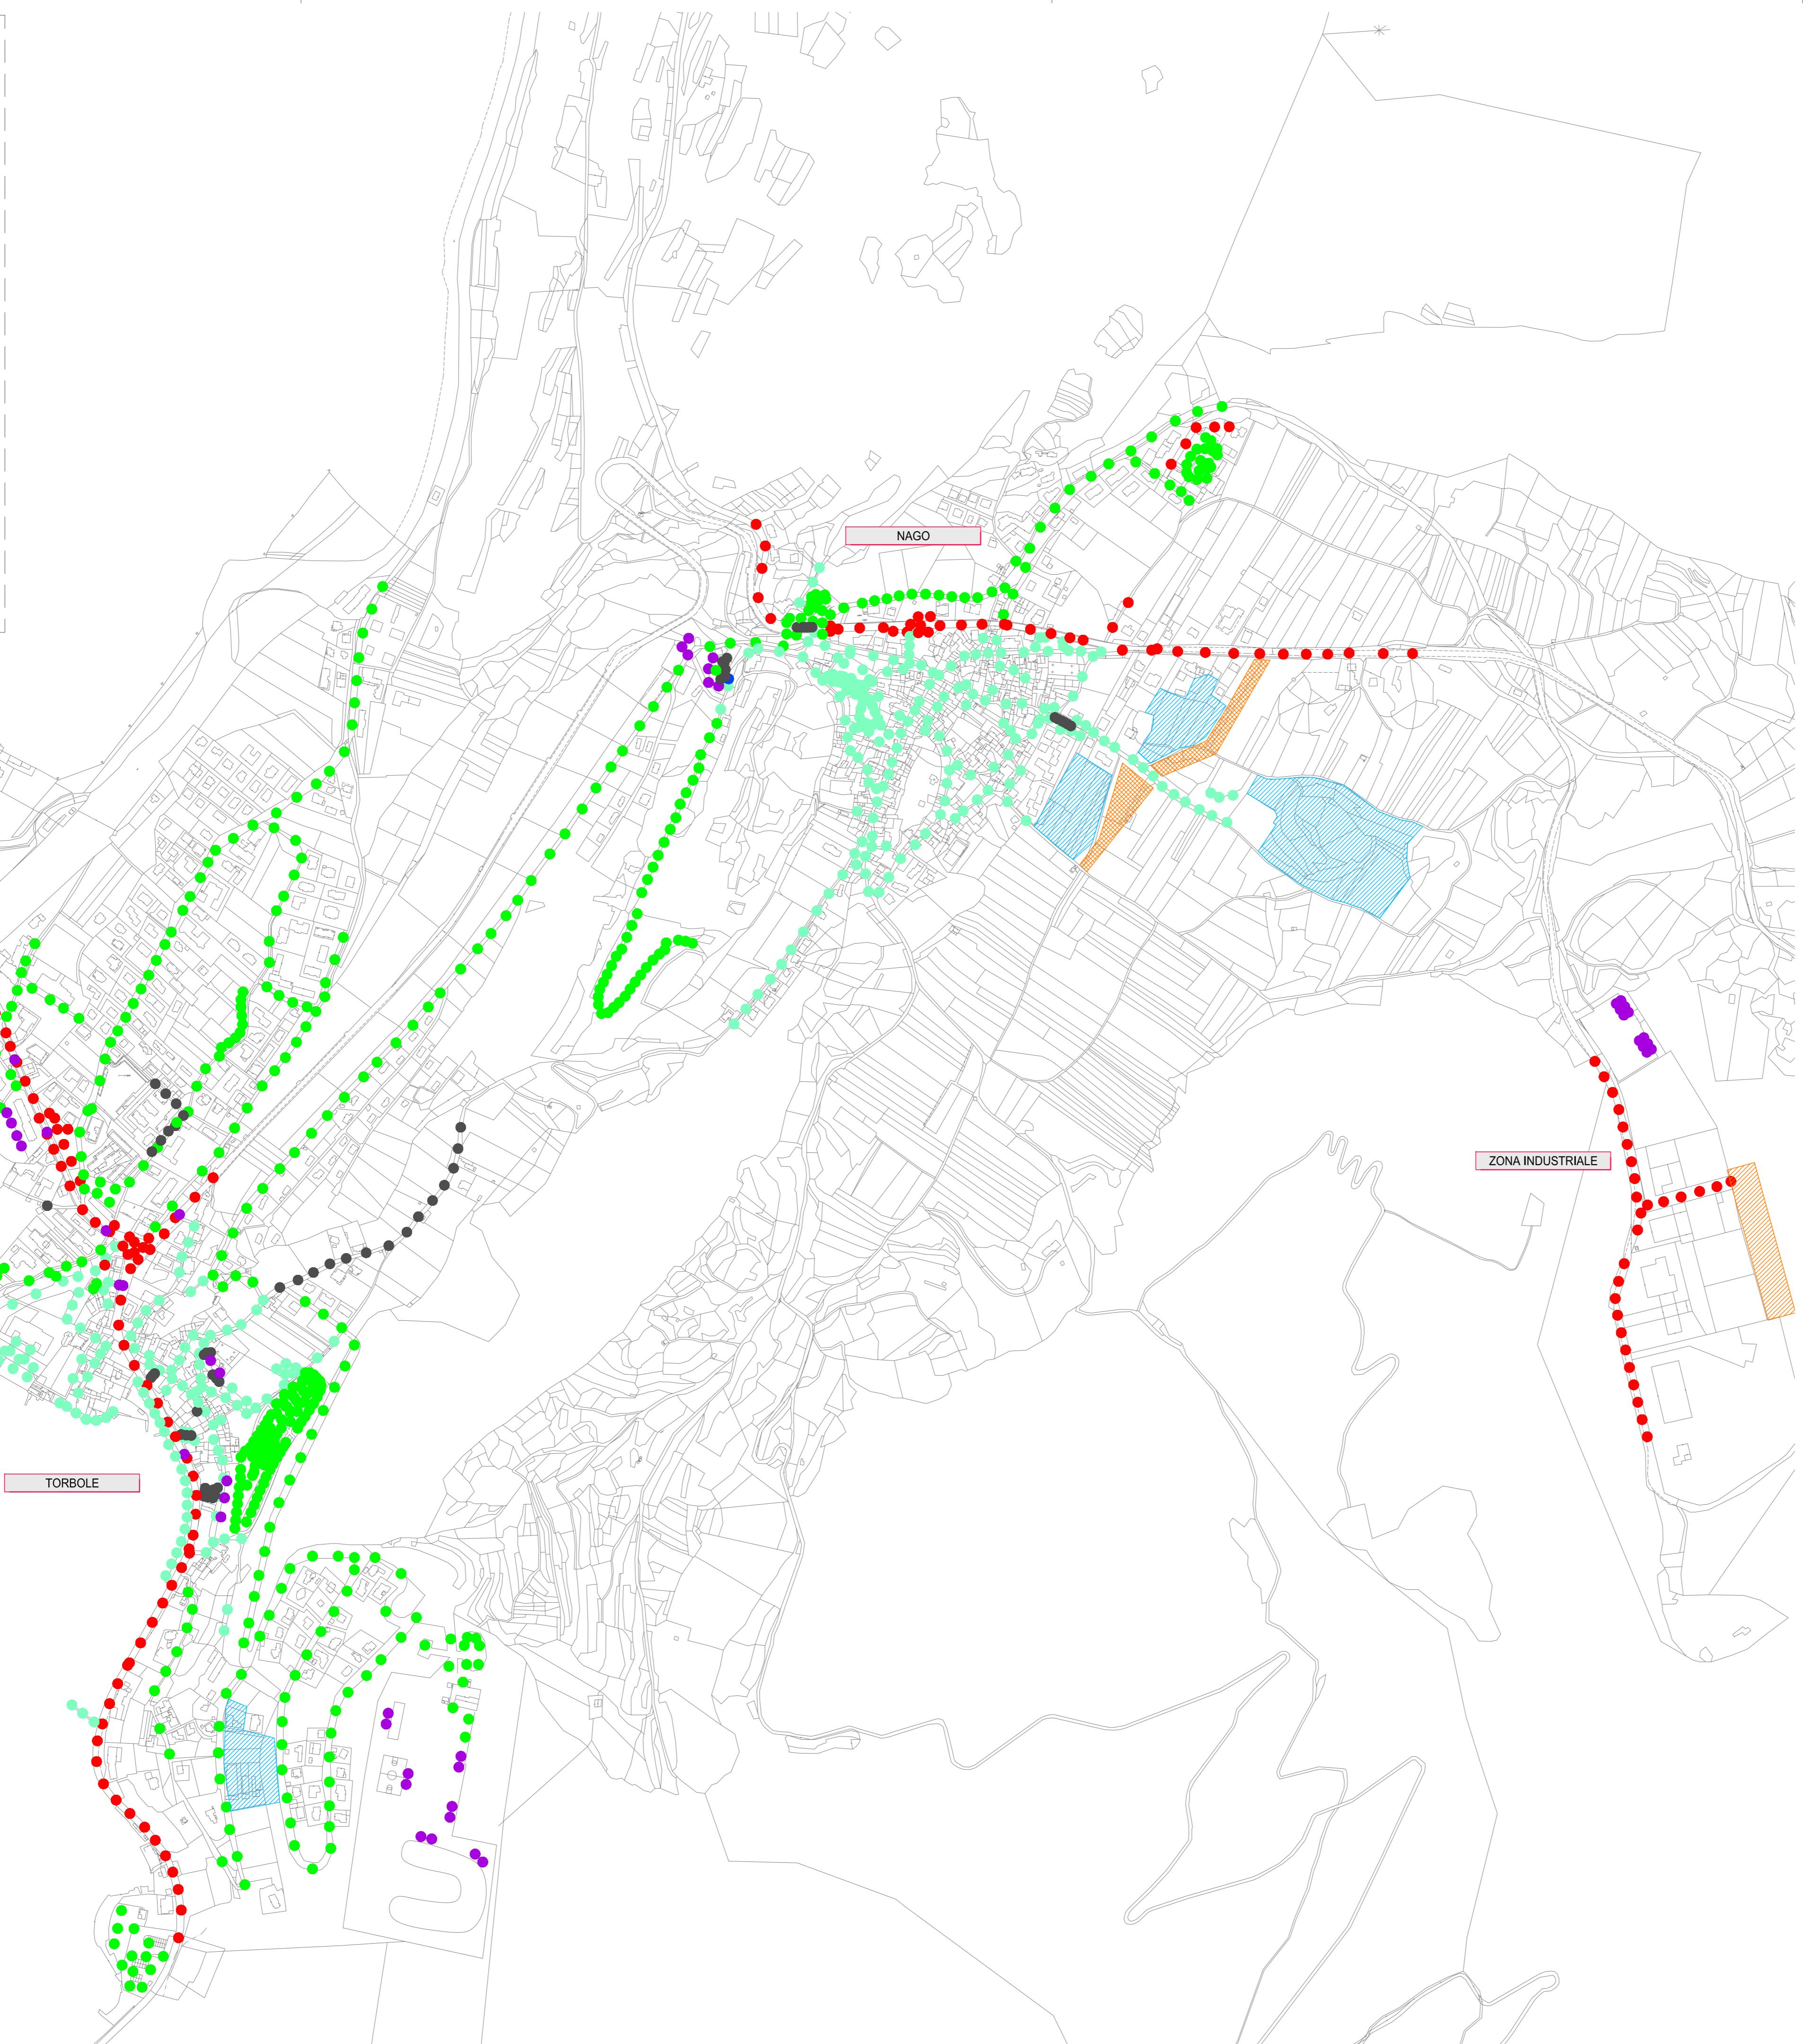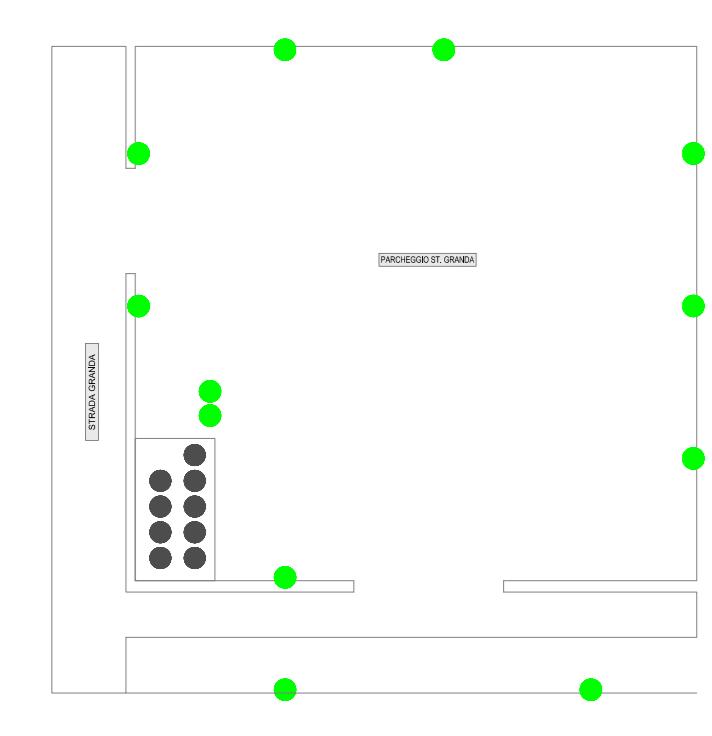

LEGENDA TOTALE

SIMBOLI	DESCRIZIONE
●	CORPO ILLUMINANTE TIPO ARMATURA STRADALE
●	CORPO ILLUMINANTE TIPO ARTISTICO
●	CORPO ILLUMINANTE TIPO TECNICO
●	CORPO ILLUMINANTE TIPO PROGETTORE
●	CORPO ILLUMINANTE TIPO RESIDENZIALE
■	AREA DI FUTURA LOTTIZZAZIONE EDILIZIA IN CUI SI DOVRA' RISPETTARE LA L.P.n.16 del 2007 PER IL "RISPARMIO ENERGETICO E INQUINAMENTO LUMINOSO" E UTILIZZARE CORPI ILLUMINANTI DI TIPO TECNICO e/o RESIDENZIALE
■	AREA DI FUTURA REALIZZAZIONE STRADA DI ACCESSO IN CUI SI DOVRA' RISPETTARE LA L.P.n.16 del 2007 PER IL "RISPARMIO ENERGETICO E INQUINAMENTO LUMINOSO" E UTILIZZARE CORPI ILLUMINANTI DI TIPO ARMATURA STRADALE

TECNO STUDIO CHIZZOLA

38066 RIVA DEL GARDA Via A. Lutti, 10  
Tel. 0464-55 09 96, Fax 0464-55 91 41Tel cell.: 335-70 74 613, e-mail: [info@tecnostudiochizzola.com](mailto:info@tecnostudiochizzola.com)Comune di Nago-Torbole  
PROVINCIA DI TRENTO

OPERE ELETTRICHE

## PROGETTO

PIANO REGOLATORE DELL'ILLUMINAZIONE  
COMUNALE DI NAGO e TORBOLE

TAV. N°12

Elaborato:

PIANO D'INTERVENTO

TIPOLOGIA CORPI ILLUMINANTI

Collaboratori:

Per.Ind. Andrea Balduzzi  
Per.Ind. Lamberto Segata  
Prof.Ing. Marco Frascarolo

Progettista:

Per.Ind. Giuseppe Chizzola