



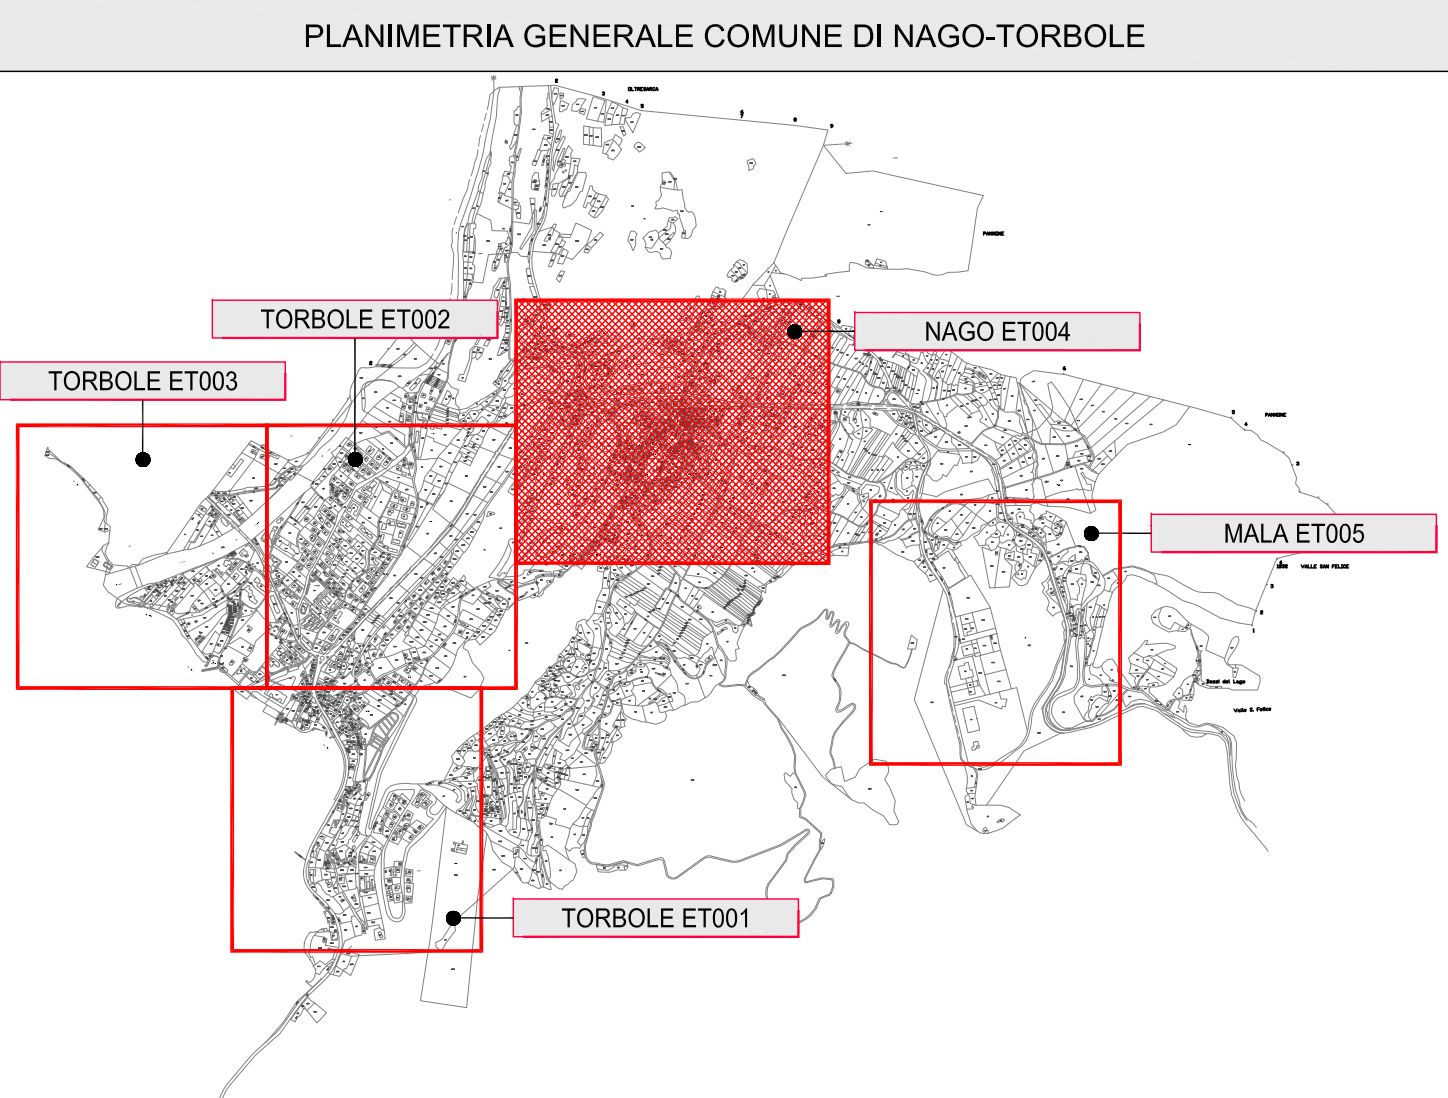

LEGENDA			
SIMBOLO	CODICE	DESCRIZIONE	Q.TA'
	A06	ARMATURA STRADALE CON VETRO PIANO (testapalo), lampada SAP, 2x150W	1
	A09	PROIETTORE (esterno generico), lampada SAP, 250W	2
	A11	ARMATURA STRADALE CON VETRO PIANO (testapalo), lampada SAP, 100W	6
	A12	PROIETTORE (esterno generico), lampada JM, 250W	11
	A13	PROIETTORE (esterno generico), lampada SAP, 250W	4
	A14	PROIETTORE (esterno generico), lampada JM, 150W	1
	A15	CORPO TECNICO (testapalo), lampada SAP, 70W	5
	A16	PROIETTORE (esterno generico), lampada SAP, 70W	2
	A17	CORPO TECNICO (palo con braccio), lampada JM, 150W	2
	A18	CORPO TECNICO (palo con braccio), lampada JM, 2x150W	3
	A19	CORPO TECNICO (testapalo), lampada LED, 9W	18
	A20	CORPO TECNICO (testapalo), lampada LED, 9W	23
	A21	PROIETTORE (esterno generico), lampada JM, 2x250W	4
	A30	CORPO TECNICO (testapalo), lampada LED, 2x30.8W	6 (12)
	A31	CORPO TECNICO (testapalo), lampada LED, 30.8W	5
	A32	ARMATURA STRADALE CON VETRO PIANO (testapalo), lampada SAP, 70W	4
	A33	CORPO TECNICO (testapalo), lampada SAP, 70W	5
	A34	CORPO TECNICO (a parete), lampada JM, 70W	3
	B01	ARMATURA STRADALE CON COPPA PRISMATICA (testapalo), lampada SAP, 100W	8
	B02	CORPO ARTISTICO CON COPPA PRISMATICA (palo con braccio), lampada SAP, 70W	29
	B09	ARMATURA STRADALE CON COPPA PRISMATICA (palo con braccio), lampada SAP, 250W	9
	B13	ARMATURA STRADALE CON COPPA PRISMATICA (testapalo), lampada SAP, 250W	3
	B14	ARMATURA STRADALE CON COPPA PRISMATICA (testapalo), lampada MBF, 125W	36
	B15	ARMATURA STRADALE CON COPPA PRISMATICA (testapalo), lampada MBF, 125W	22
	B16	CORPO ARTISTICO CON COPPA PRISMATICA (palo con braccio), lampada SAP, 2x70W	4
	B17	ARMATURA STRADALE CON COPPA PRISMATICA (testapalo), lampada MBF, 2x125W	1
	B18	ARMATURA STRADALE CON COPPA PRISMATICA (palo con braccio), lampada MBF, 125W	20
	C01	CORPO ARTISTICO LANTERNA (a parete), lampada SAP, 70W	77
	C02	CORPO ARTISTICO LANTERNA (palo con braccio), lampada SAP, 70W	1
	C04	CORPO ARTISTICO LANTERNA (a parete), lampada SAP, 70W	1
	C05	CORPO TECNICO (testapalo), lampada JM, 70W	3
	D07	CORPO RESIDENZIALE (a parete), lampada FL, 20W	2
	D08	CORPO RESIDENZIALE (a parete), lampada FL, 18W	6
	D09	CORPO RESIDENZIALE (incasso), lampada JM, 70W	14
	D10	CORPO RESIDENZIALE (testapalo), lampada JM, 35W	3

CODICE LOCALITA'		CODICE QUADRO ELETTRICO	
PROGRESSIVO CORPO ILLUMINANTE	ALTEZZA CORPO ILLUMINANTE	TIPOLOGICO CORPO ILLUMINANTE	POTENZA CORPO ILLUMINANTE

TECNO STUDIO CHIZZOLA
38066 RIVA DEL GARDA Via A. Lutti, 10
Tel. 0464-55 09 96, Fax 0464-55 91 41
Tel cell.: 335-70 74 613, e-mail: info@tecnostudiochizzola.com

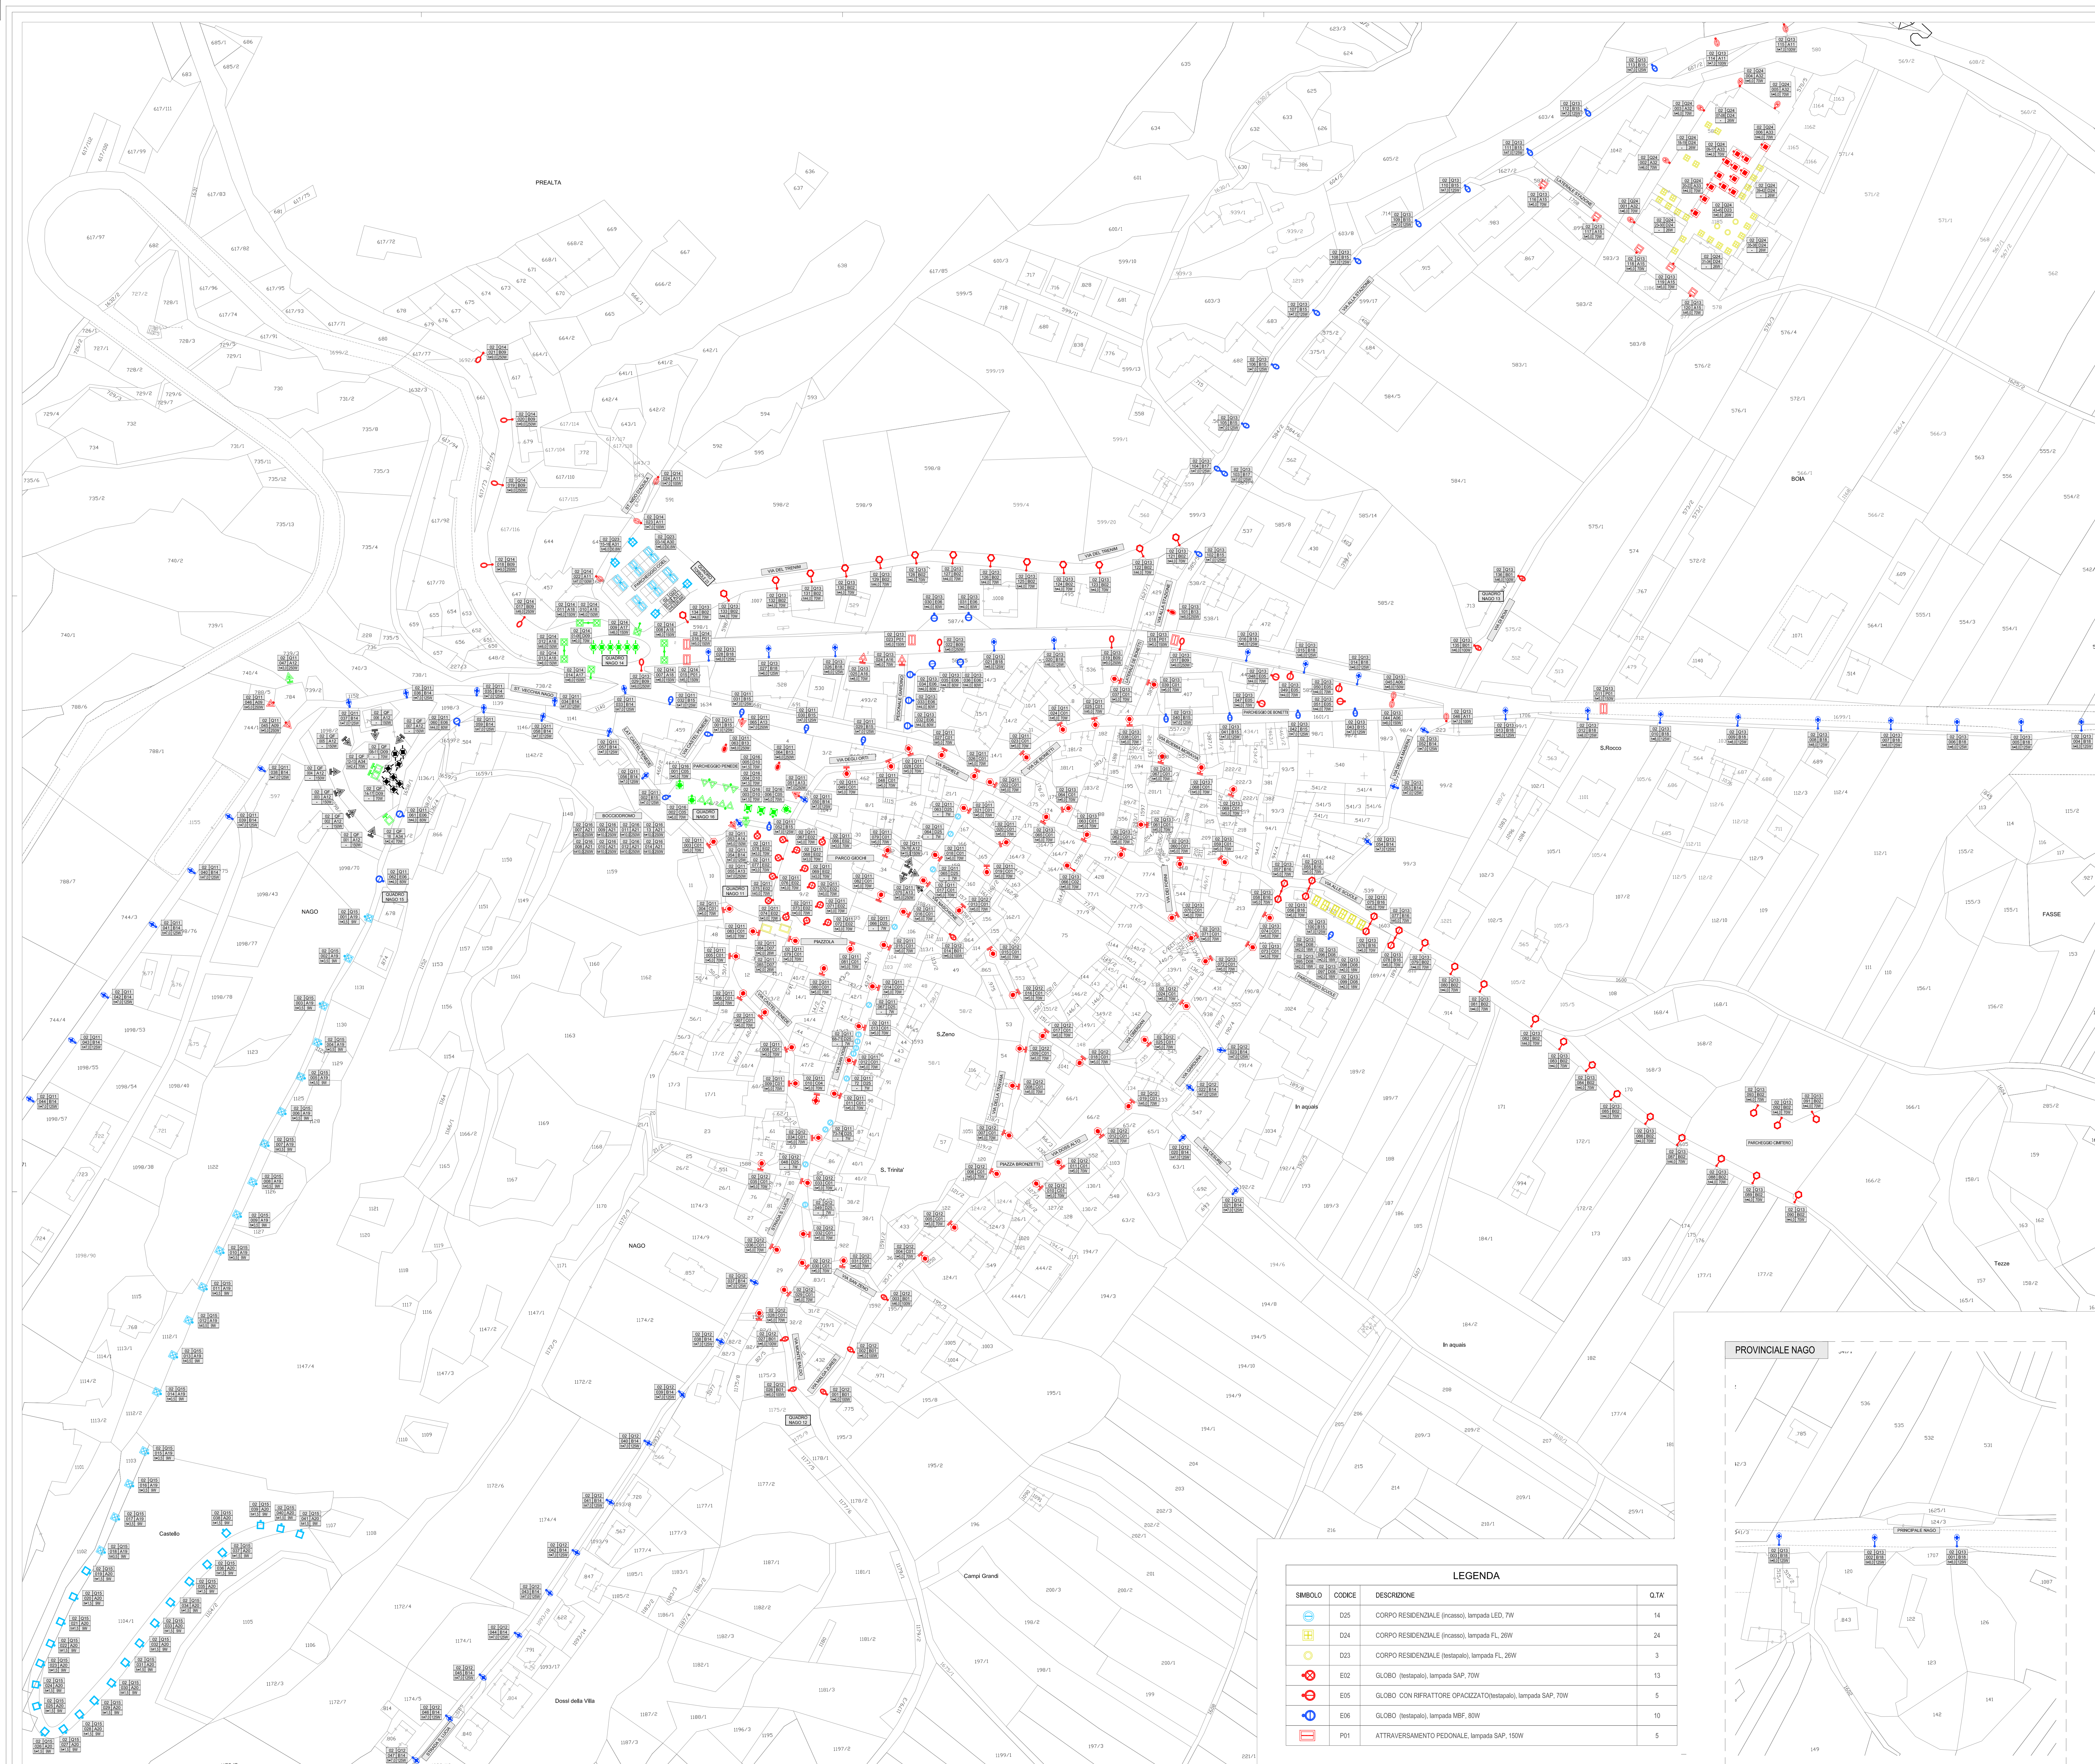

OPERE ELETTRICHE
RILIEVO
PIANO REGOLATORE DELL'ILLUMINAZIONE
COMUNALE DI NAGO e TORBOLE

TAV. N°04	Elaborato:
	PLANIMETRIA CORPI ILLUMINANTI NAGO

Collaboratori: Per.Ind. Andrea Balduzzi Per.Ind. Lamberto Segato Prof. Ing. Marco Frascarelo	Progettista: Per.Ind. Giuseppe Chizzola
--	---