
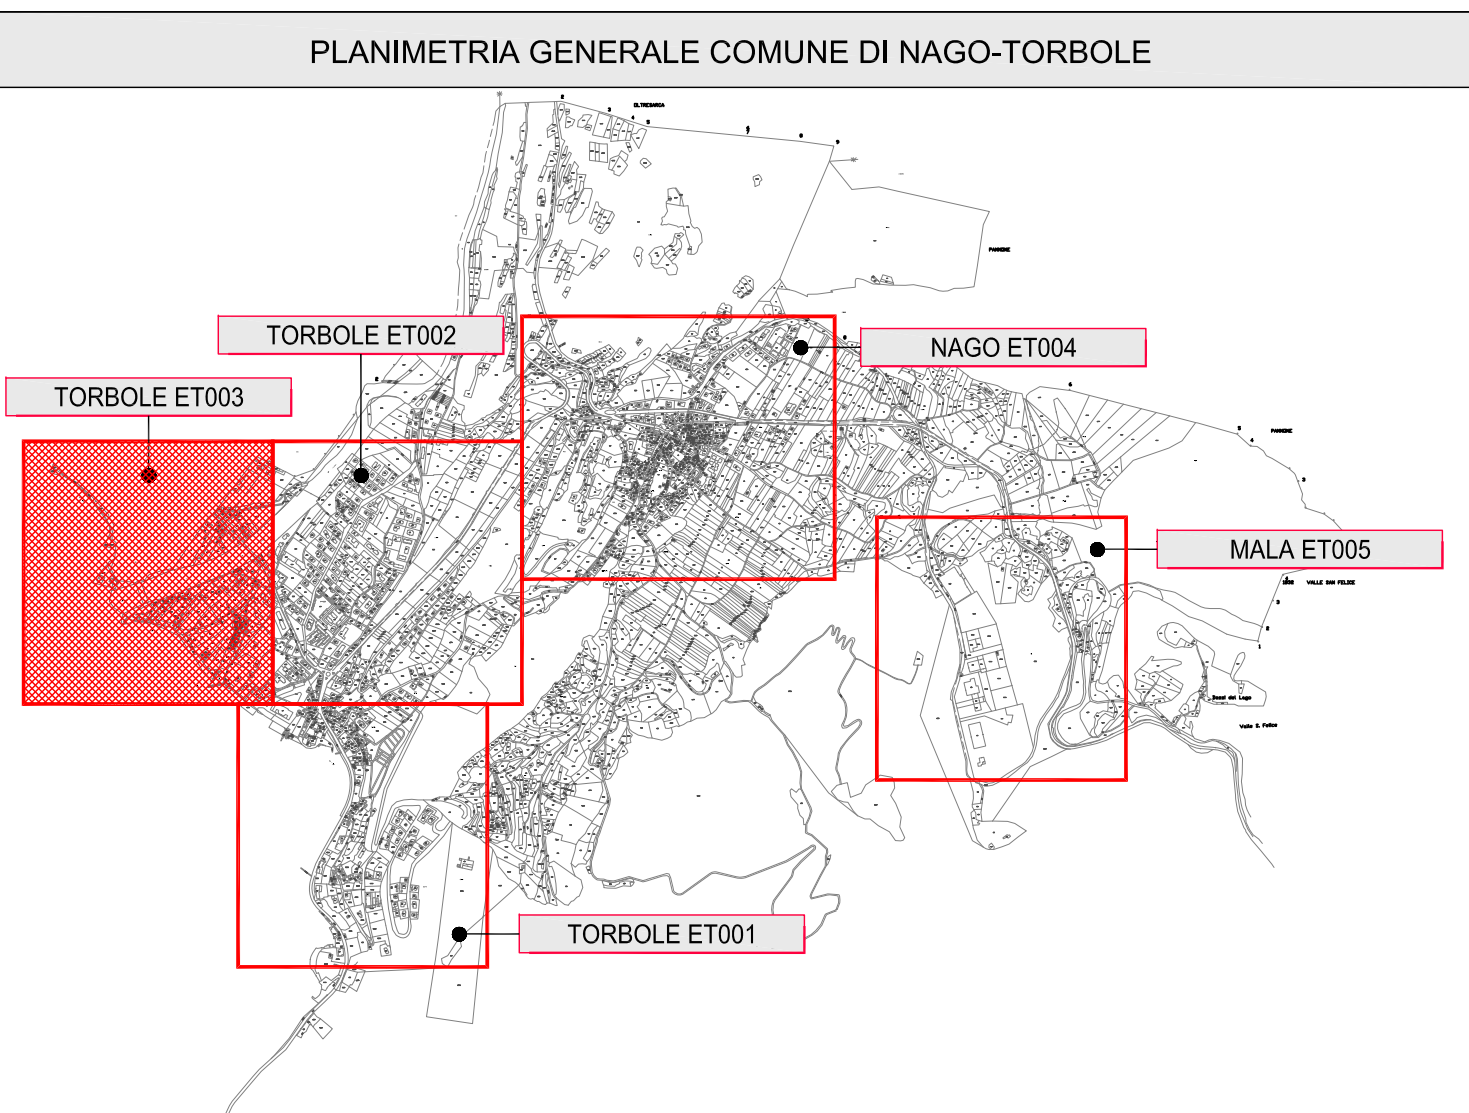


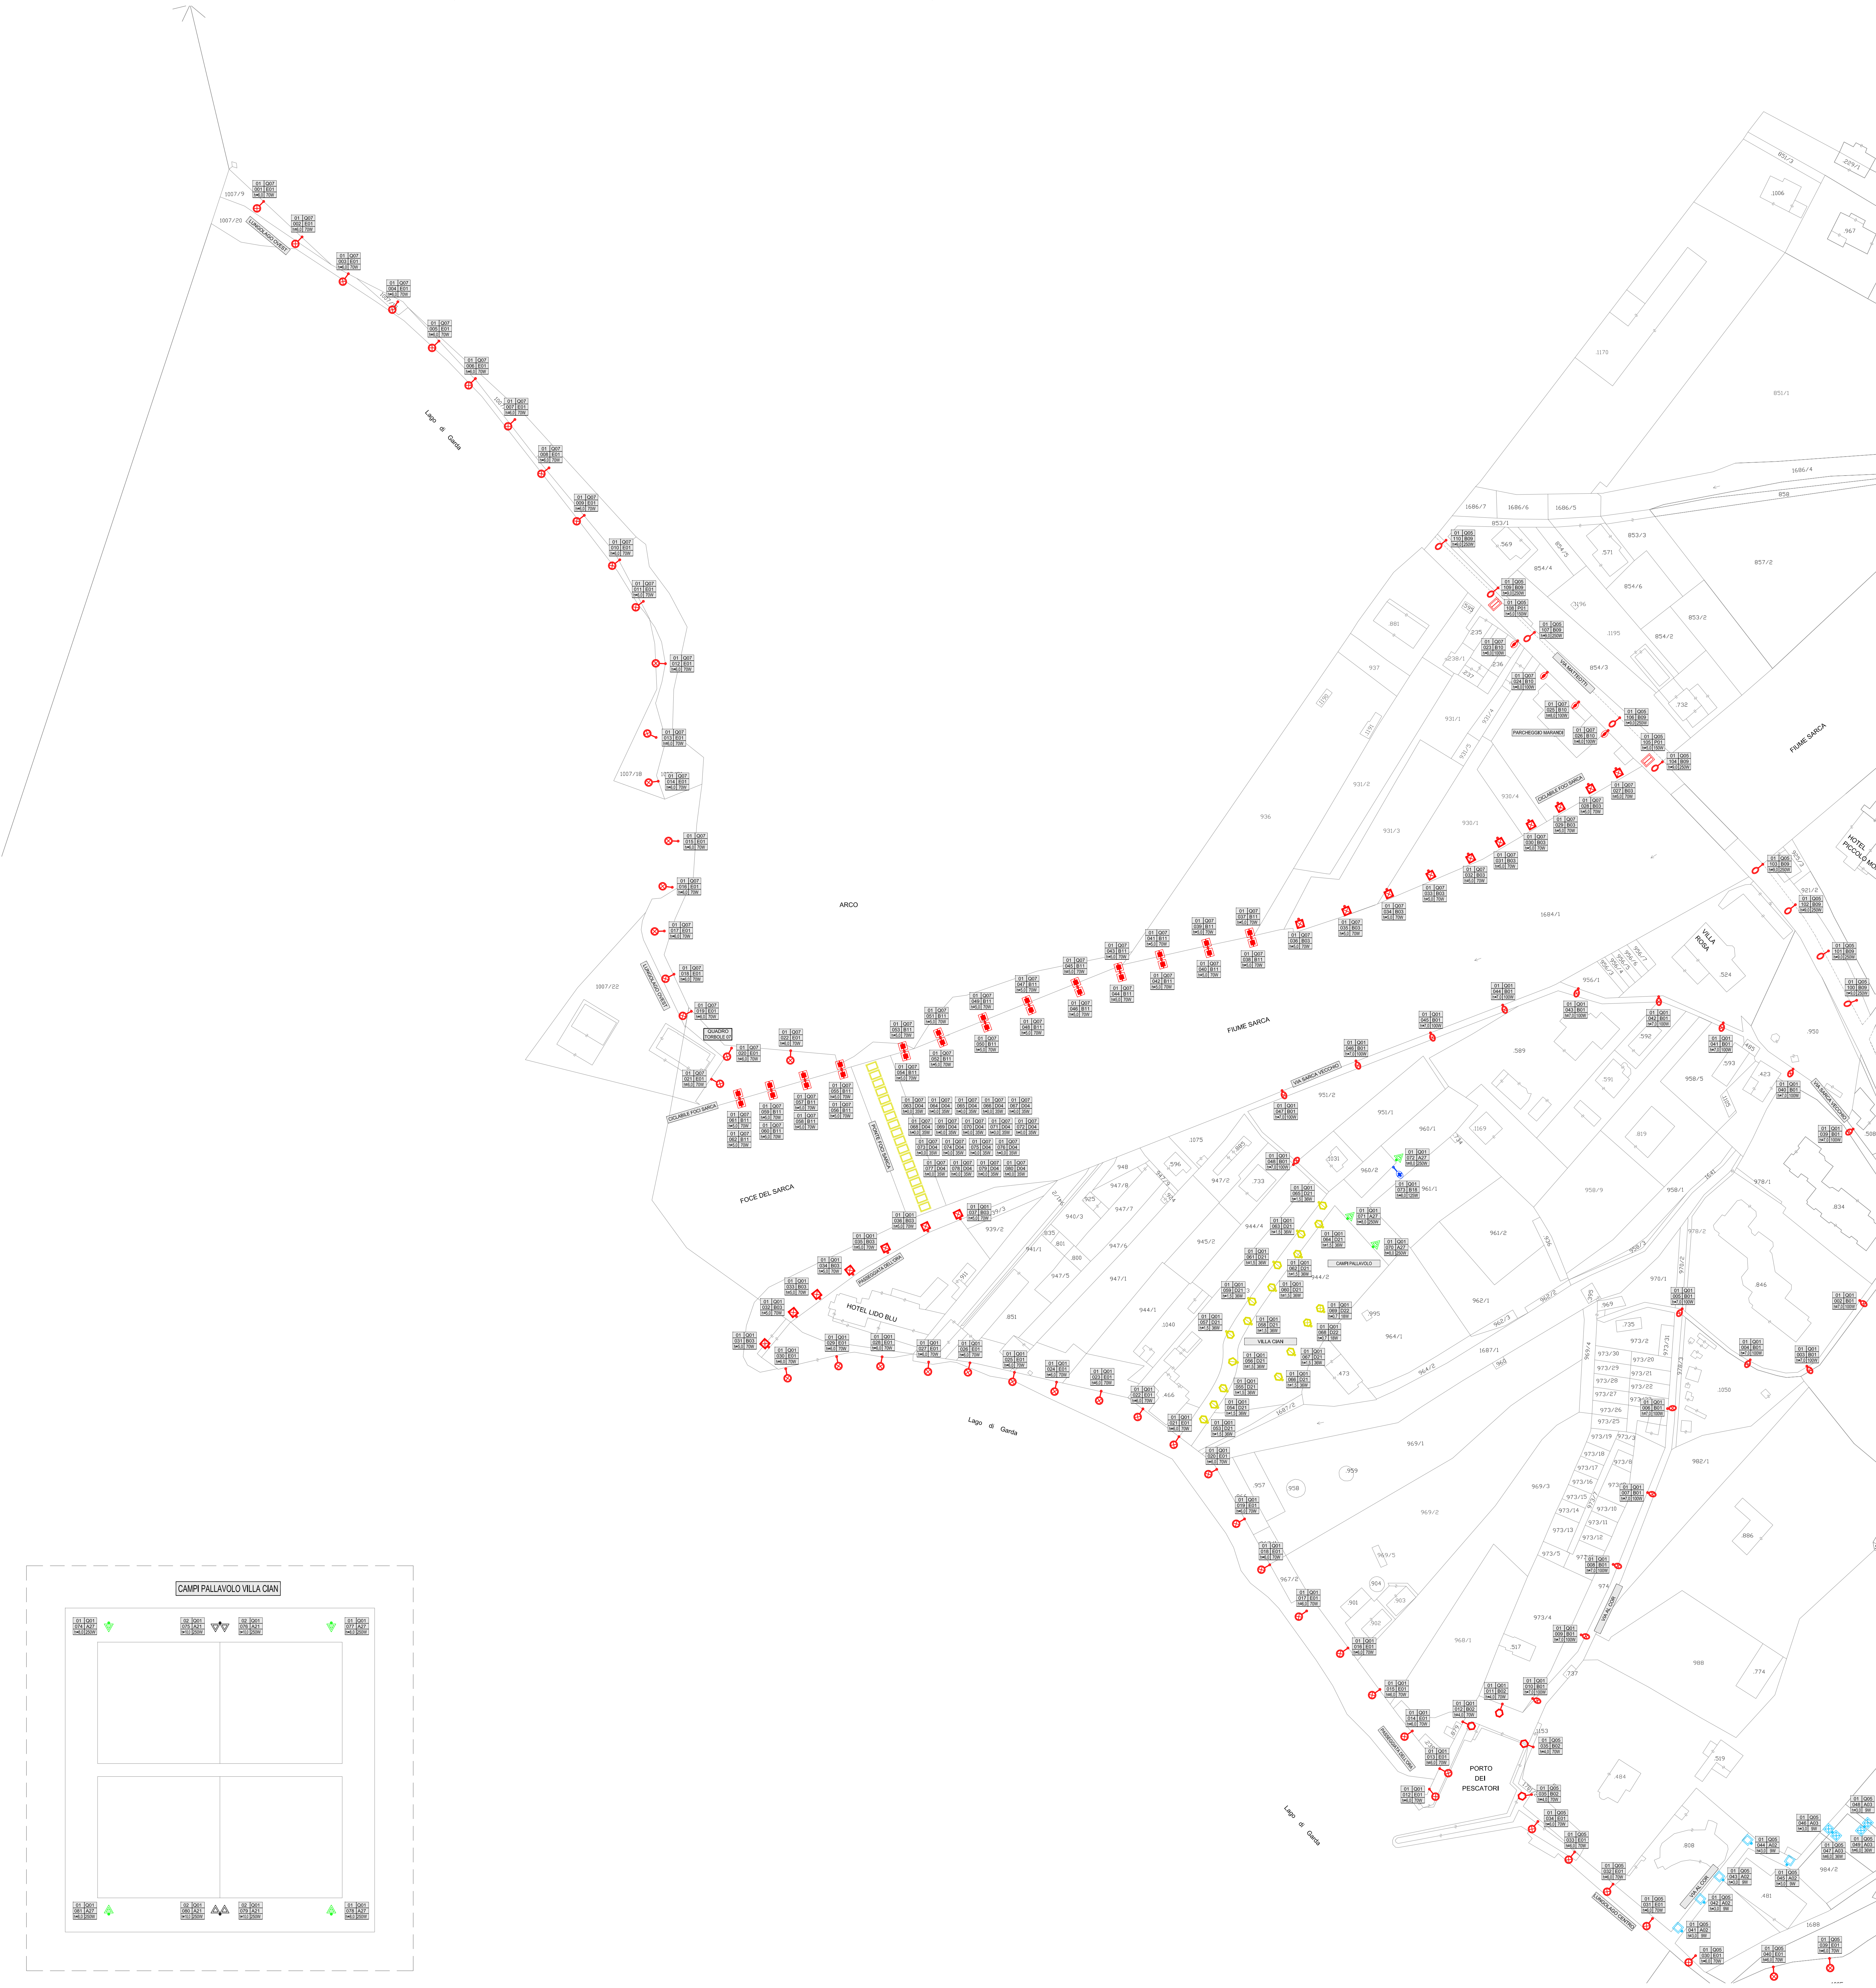

LEGENDA			
SIMBOLO	CODICE	DESCRIZIONE	Q.TA'
	A02	CORPO TECNICO (testapalo), lampada LED, 9W	5
	A03	CORPO TECNICO (testapalo), lampada LED, 45W	2
	A21	PROIETTORE (esterno generico), lampada JM, 2x250W	2 (4)
	A27	PROIETTORE (esterno generico), lampada JM, 250W	7
	B01	ARMATURA STRADALE CON COPPA PRISMATICA (testapalo), lampada SAP, 100W	19
	B02	CORPO ARTISTICO CON COPPA PRISMATICA (palo con braccio), lampada SAP, 70W	4
	B03	CORPO TECNICO (testapalo), lampada SAP, 70W	17
	B09	ARMATURA STRADALE CON COPPA PRISMATICA (palo con braccio), lampada SAP, 250W	9
	B10	ARMATURA STRADALE CON COPPA PRISMATICA (testapalo), lampada SAP, 100W	4
	B11	CORPO TECNICO (testapalo), lampada SAP, 2x70W	13
	B18	ARMATURA STRADALE CON COPPA PRISMATICA (palo con braccio), lampada MBF, 125W	1
	D04	CORPO RESIDENZIALE (processo), lampada FL, 35W	18
	D21	CORPO RESIDENZIALE (testapalo), lampada FL, 36W	15
	D22	CORPO RESIDENZIALE (testapalo), lampada FL, 18W	2
	E01	GLOBO (palo con braccio), lampada SAP, 70W	48
	P01	ATTRAVERSAMENTO PEDONALE, lampada SAP, 150W	2

COODICE LOCALITA'

PROGRESSIVO CORPO ILLUMINANTE

ALTEZZA CORPO ILLUMINANTE

COODICE QUADRO ELETTRICO

TPOLOGICO CORPO ILLUMINANTE

POTENZA CORPO ILLUMINANTE

Tecno Studio Chizzola

38066 RIVA DEL GARDA Via A. Lutti, 10

Tel. 0464-55 09 96, Fax 0464-55 91 41

Tel cell.: 335-70 74 613, e-mail: info@tecnostudiochizzola.com

Comune di Nago-Torbole
PROVINCIA DI TRENTO

OPERE ELETTRICHE

RILIEVO

PIANO REGOLATORE DELL'ILLUMINAZIONE
COMUNALE DI NAGO e TORBOLE

TAV. N°03

Elaborato:
PLANIMETRIA CORPI ILLUMINANTI
TORBOLE OVEST

Collaboratori:
Per.Ind. Andrea Balduzzi
Per.Ind. Lamberto Segata
Prof.Ing. Marco Frascareolo

Progettista:
Per.Ind. Giuseppe Chizzola

Riva del Garda, settembre 2012

Aggiornamenti: