

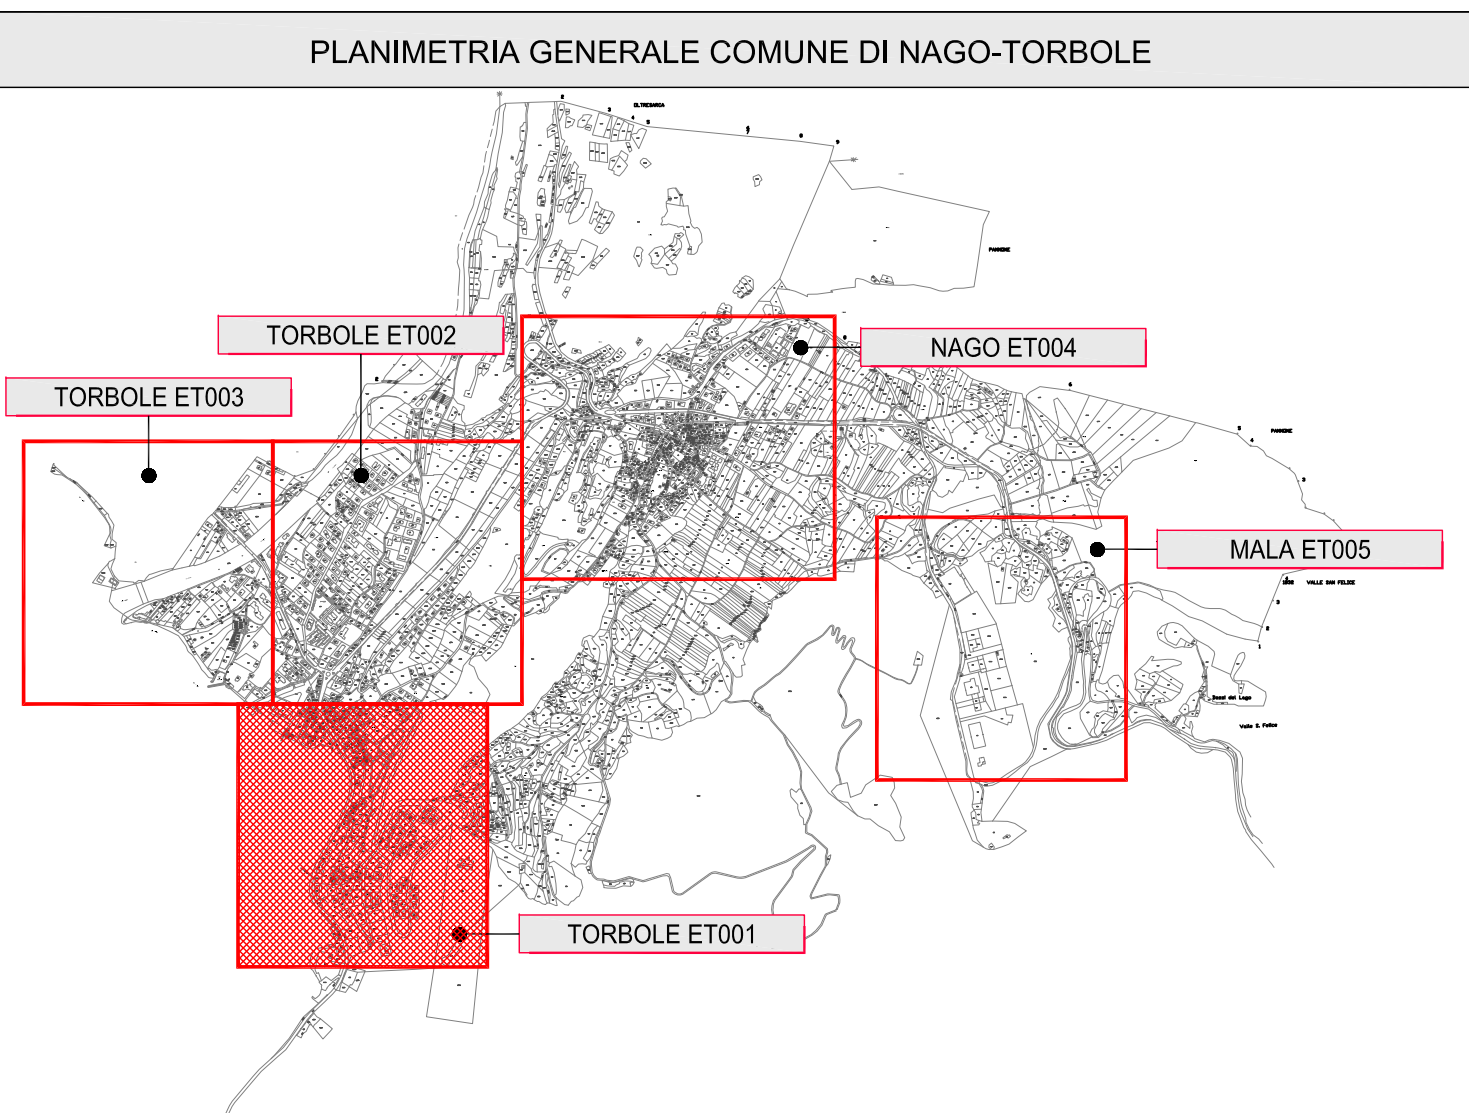
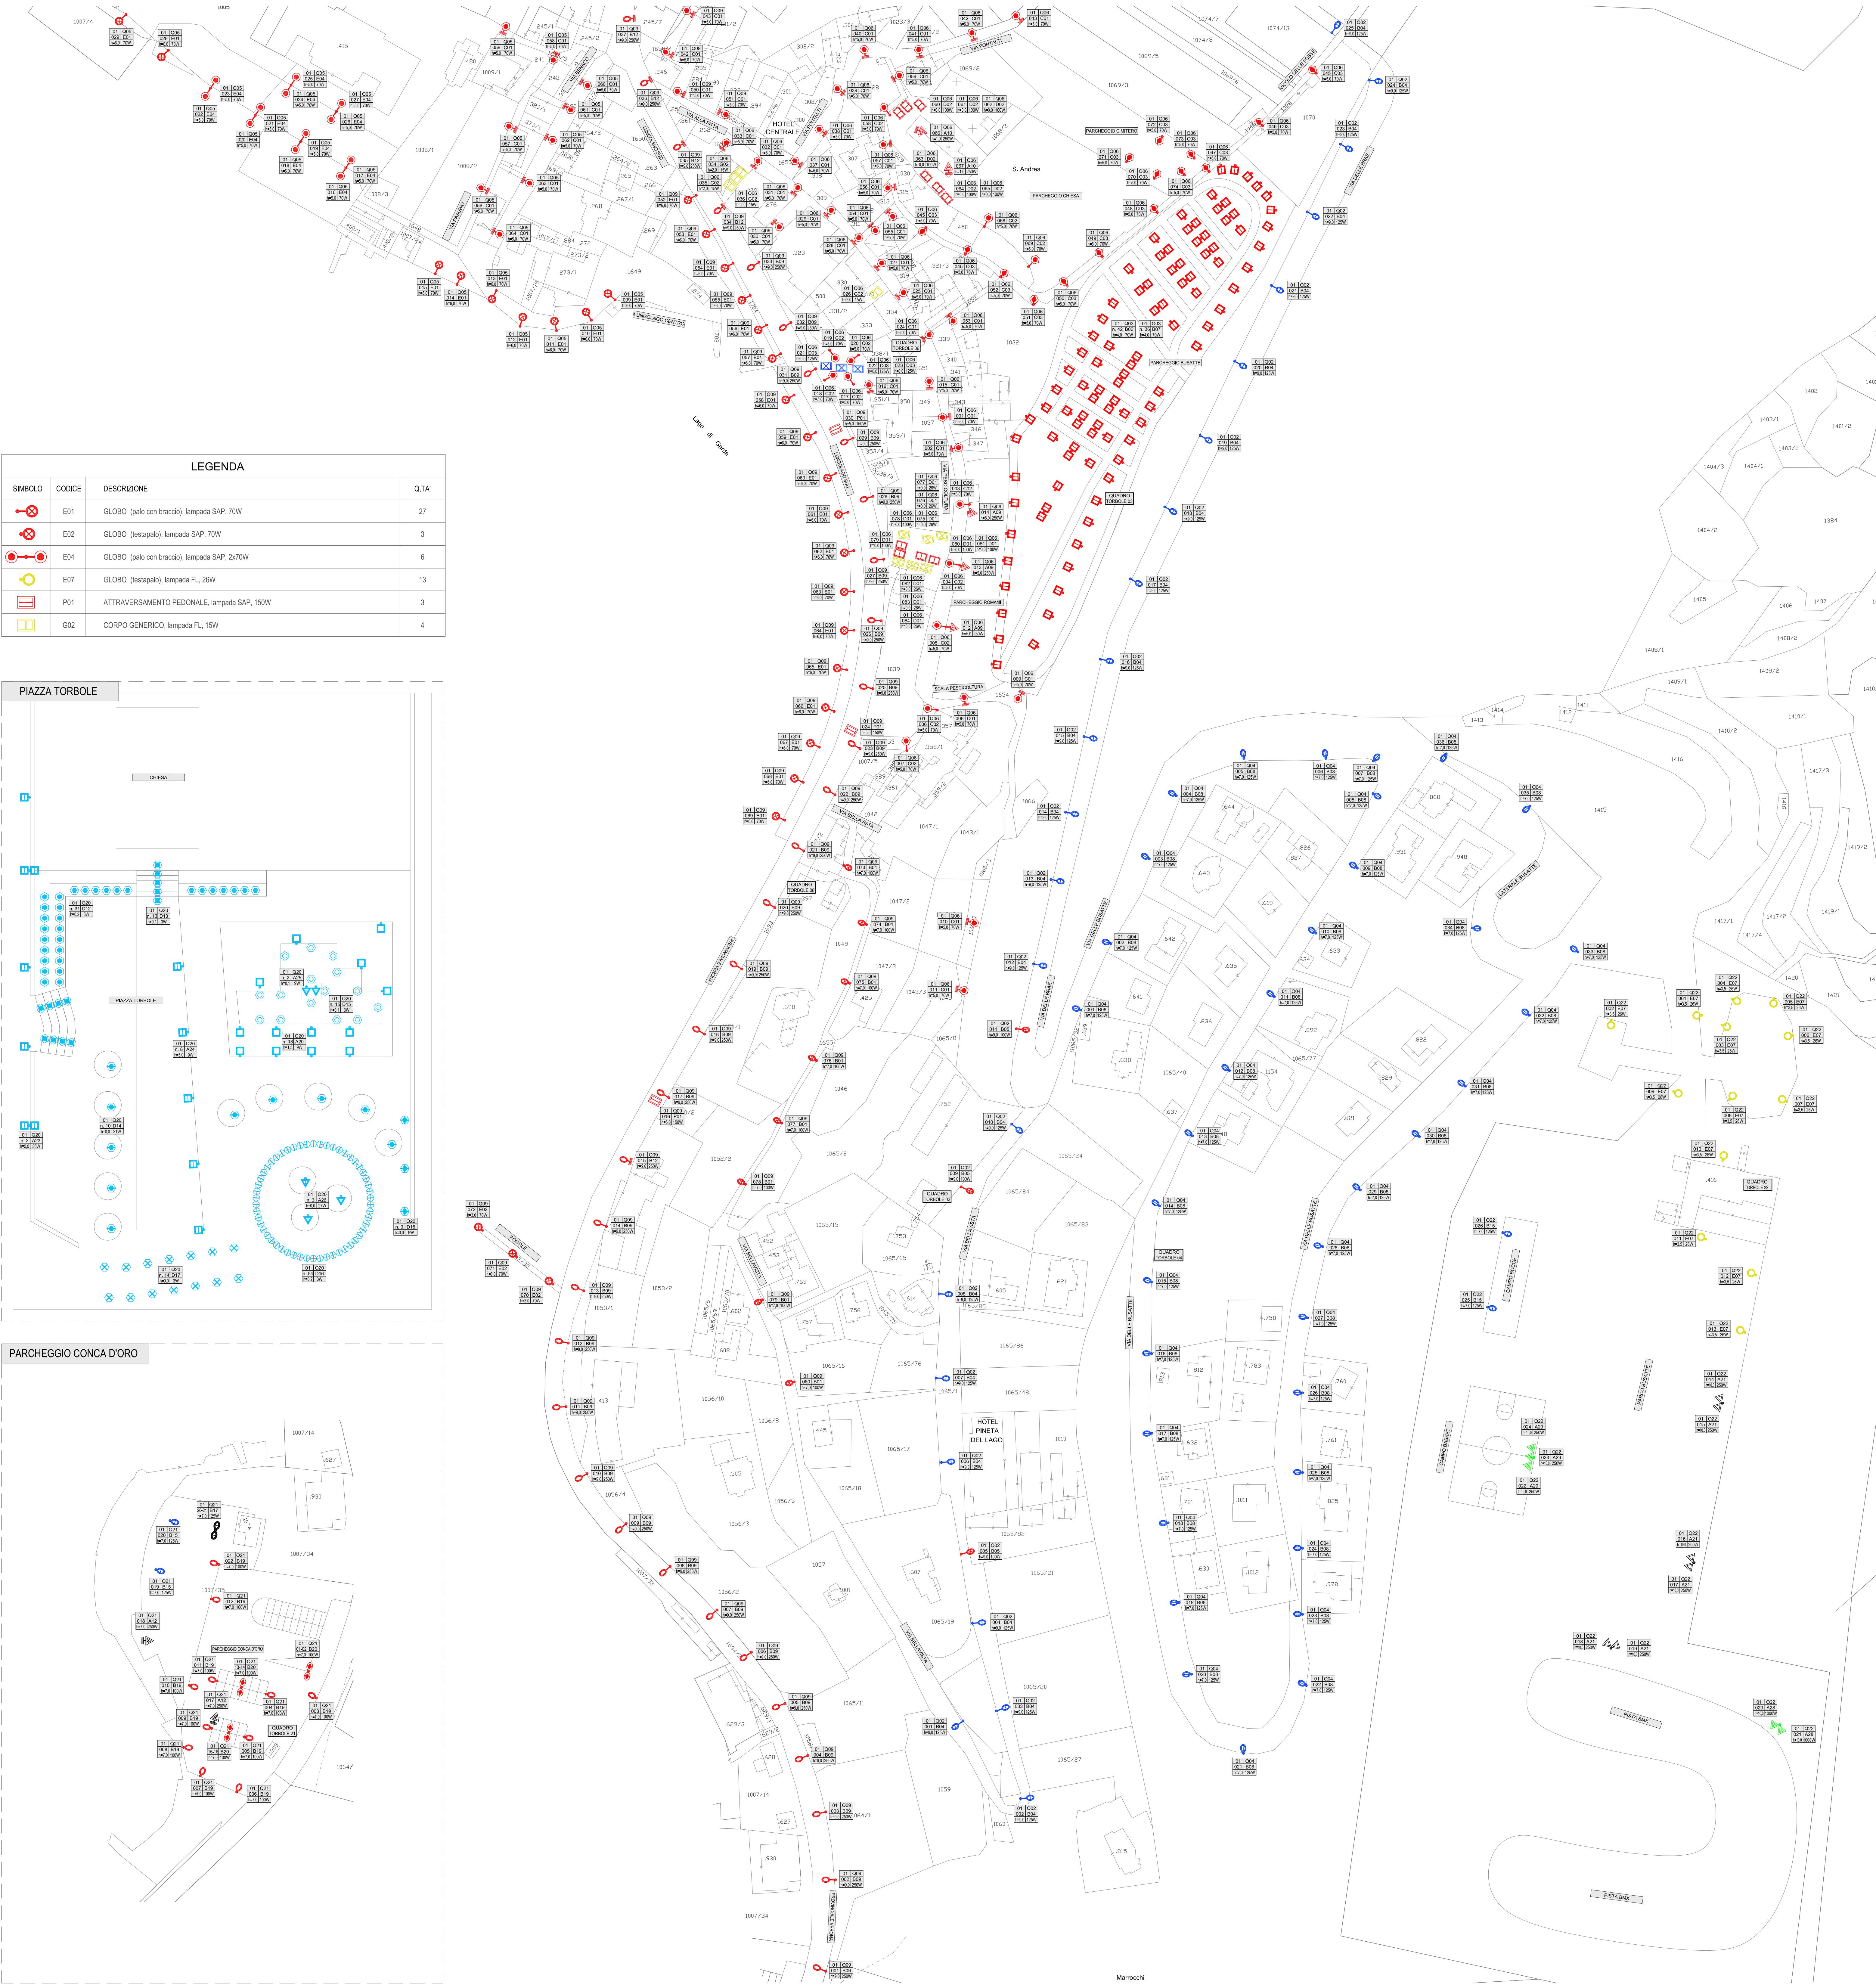


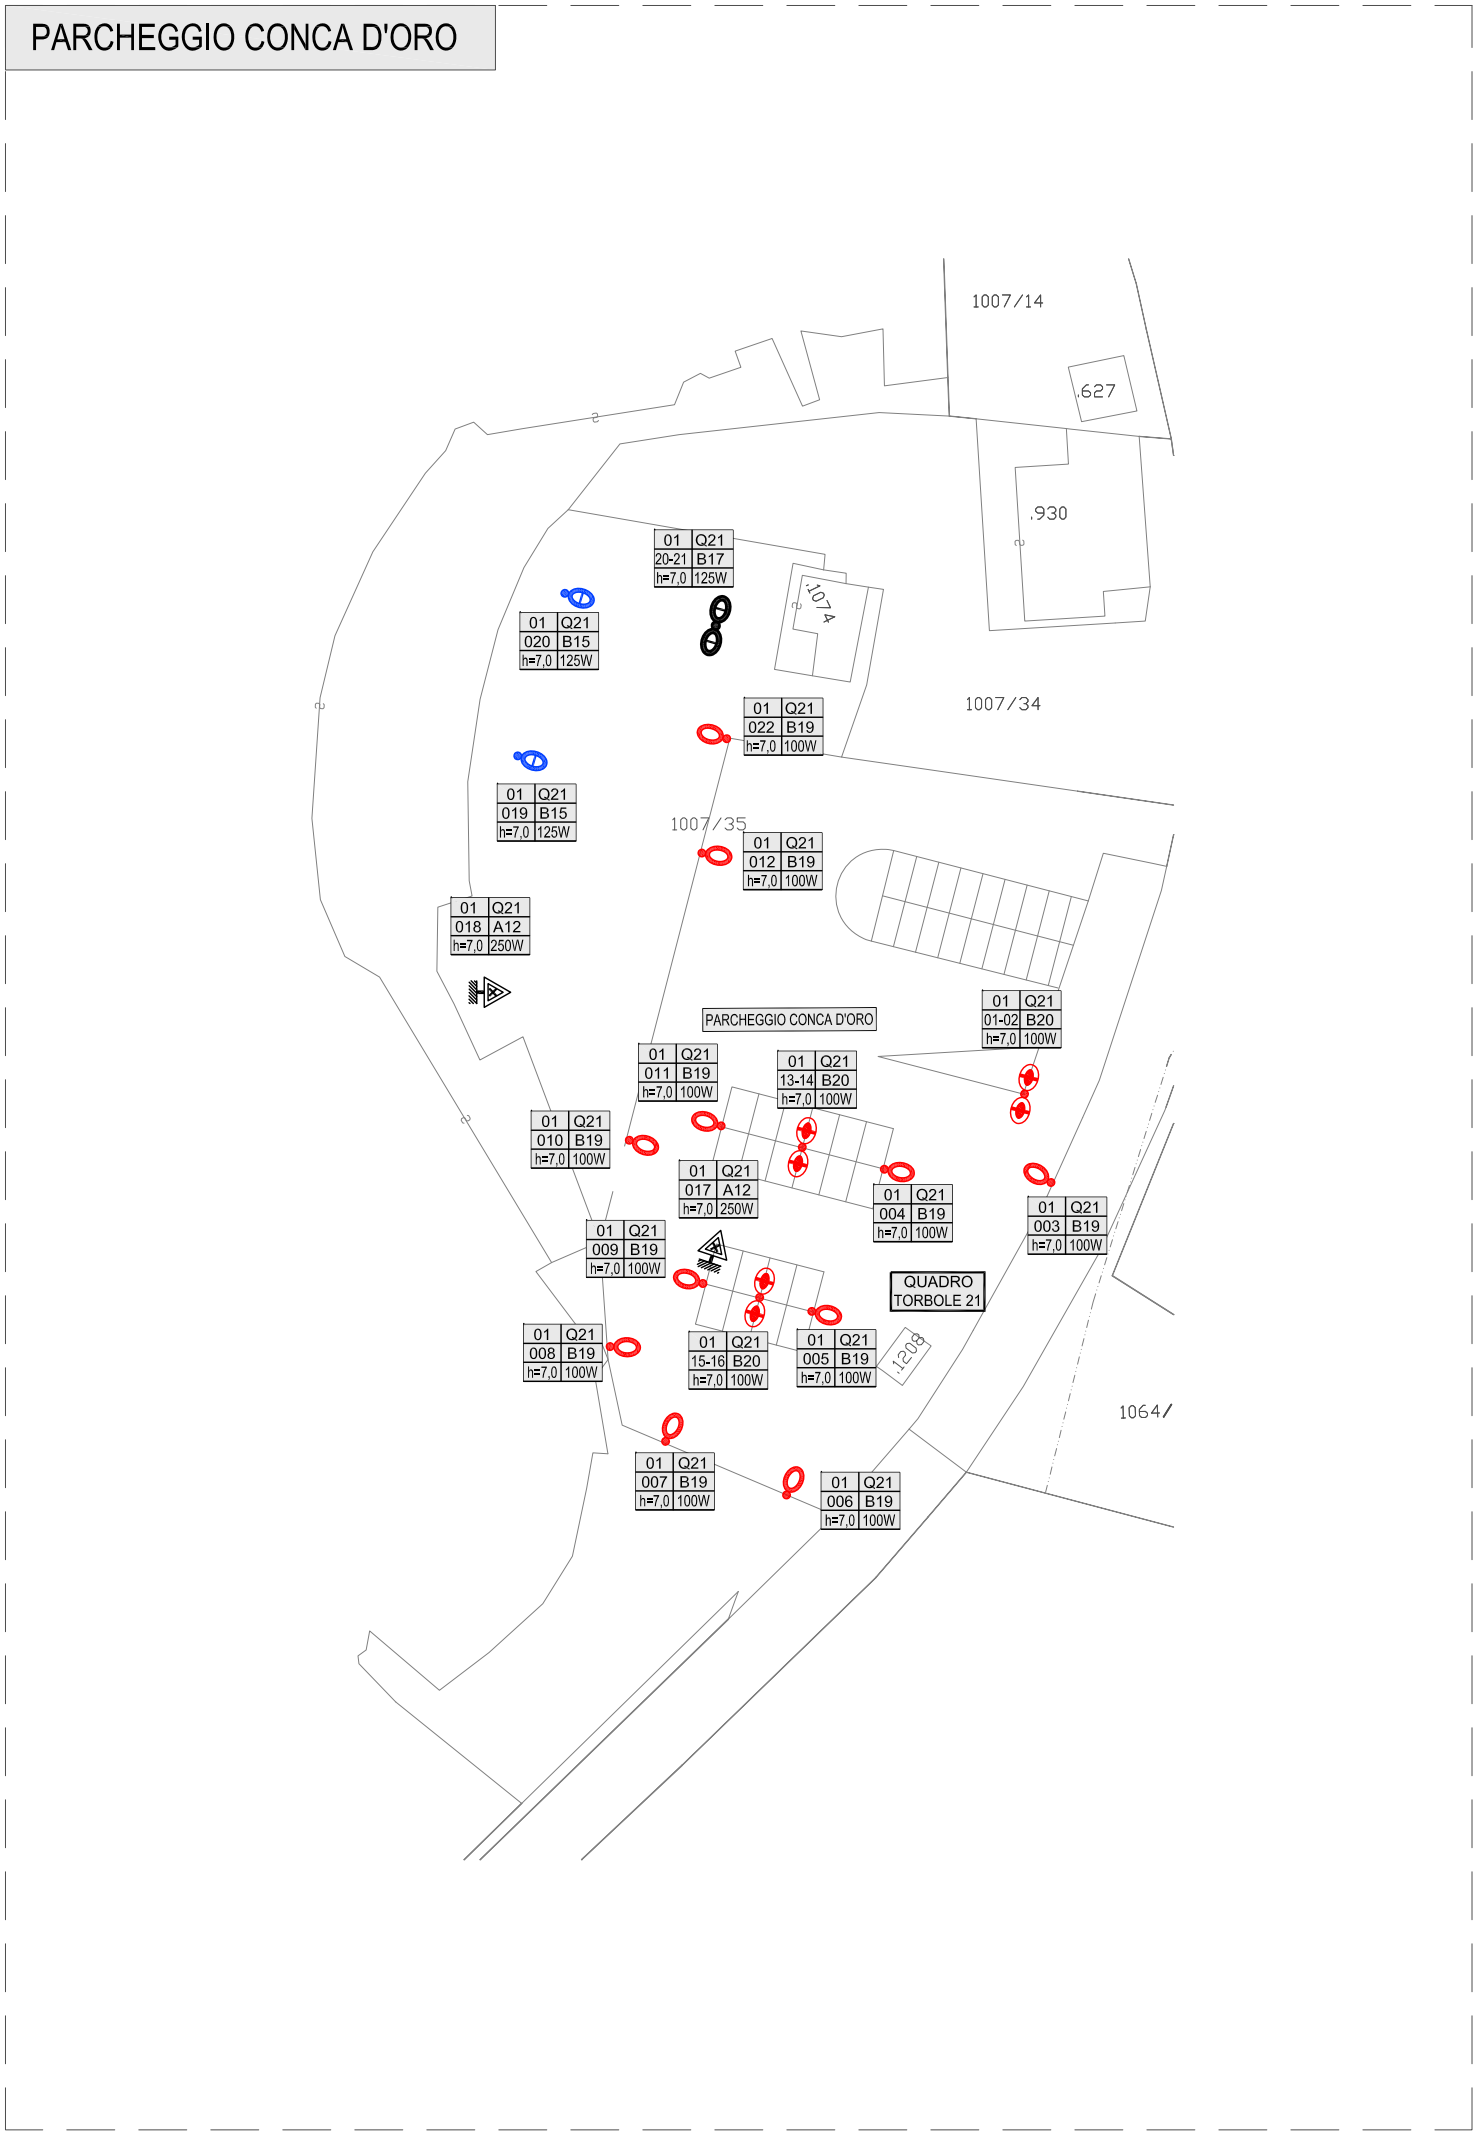

LEGENDA			
SIMBOLO	CODICE	DESCRIZIONE	Q.TA'
	E01	GLOBO (palo con braccio), lampada SAP, 70W	27
	E02	GLOBO (testapalo), lampada SAP, 70W	3
	E04	GLOBO (palo con braccio), lampada SAP, 2x70W	6
	E07	GLOBO (testapalo), lampada FL, 26W	13
	P01	ATTRAVERSAMENTO PEDONALE, lampada SAP, 150W	3
	G02	CORPO GENERICO, lampada FL, 15W	4

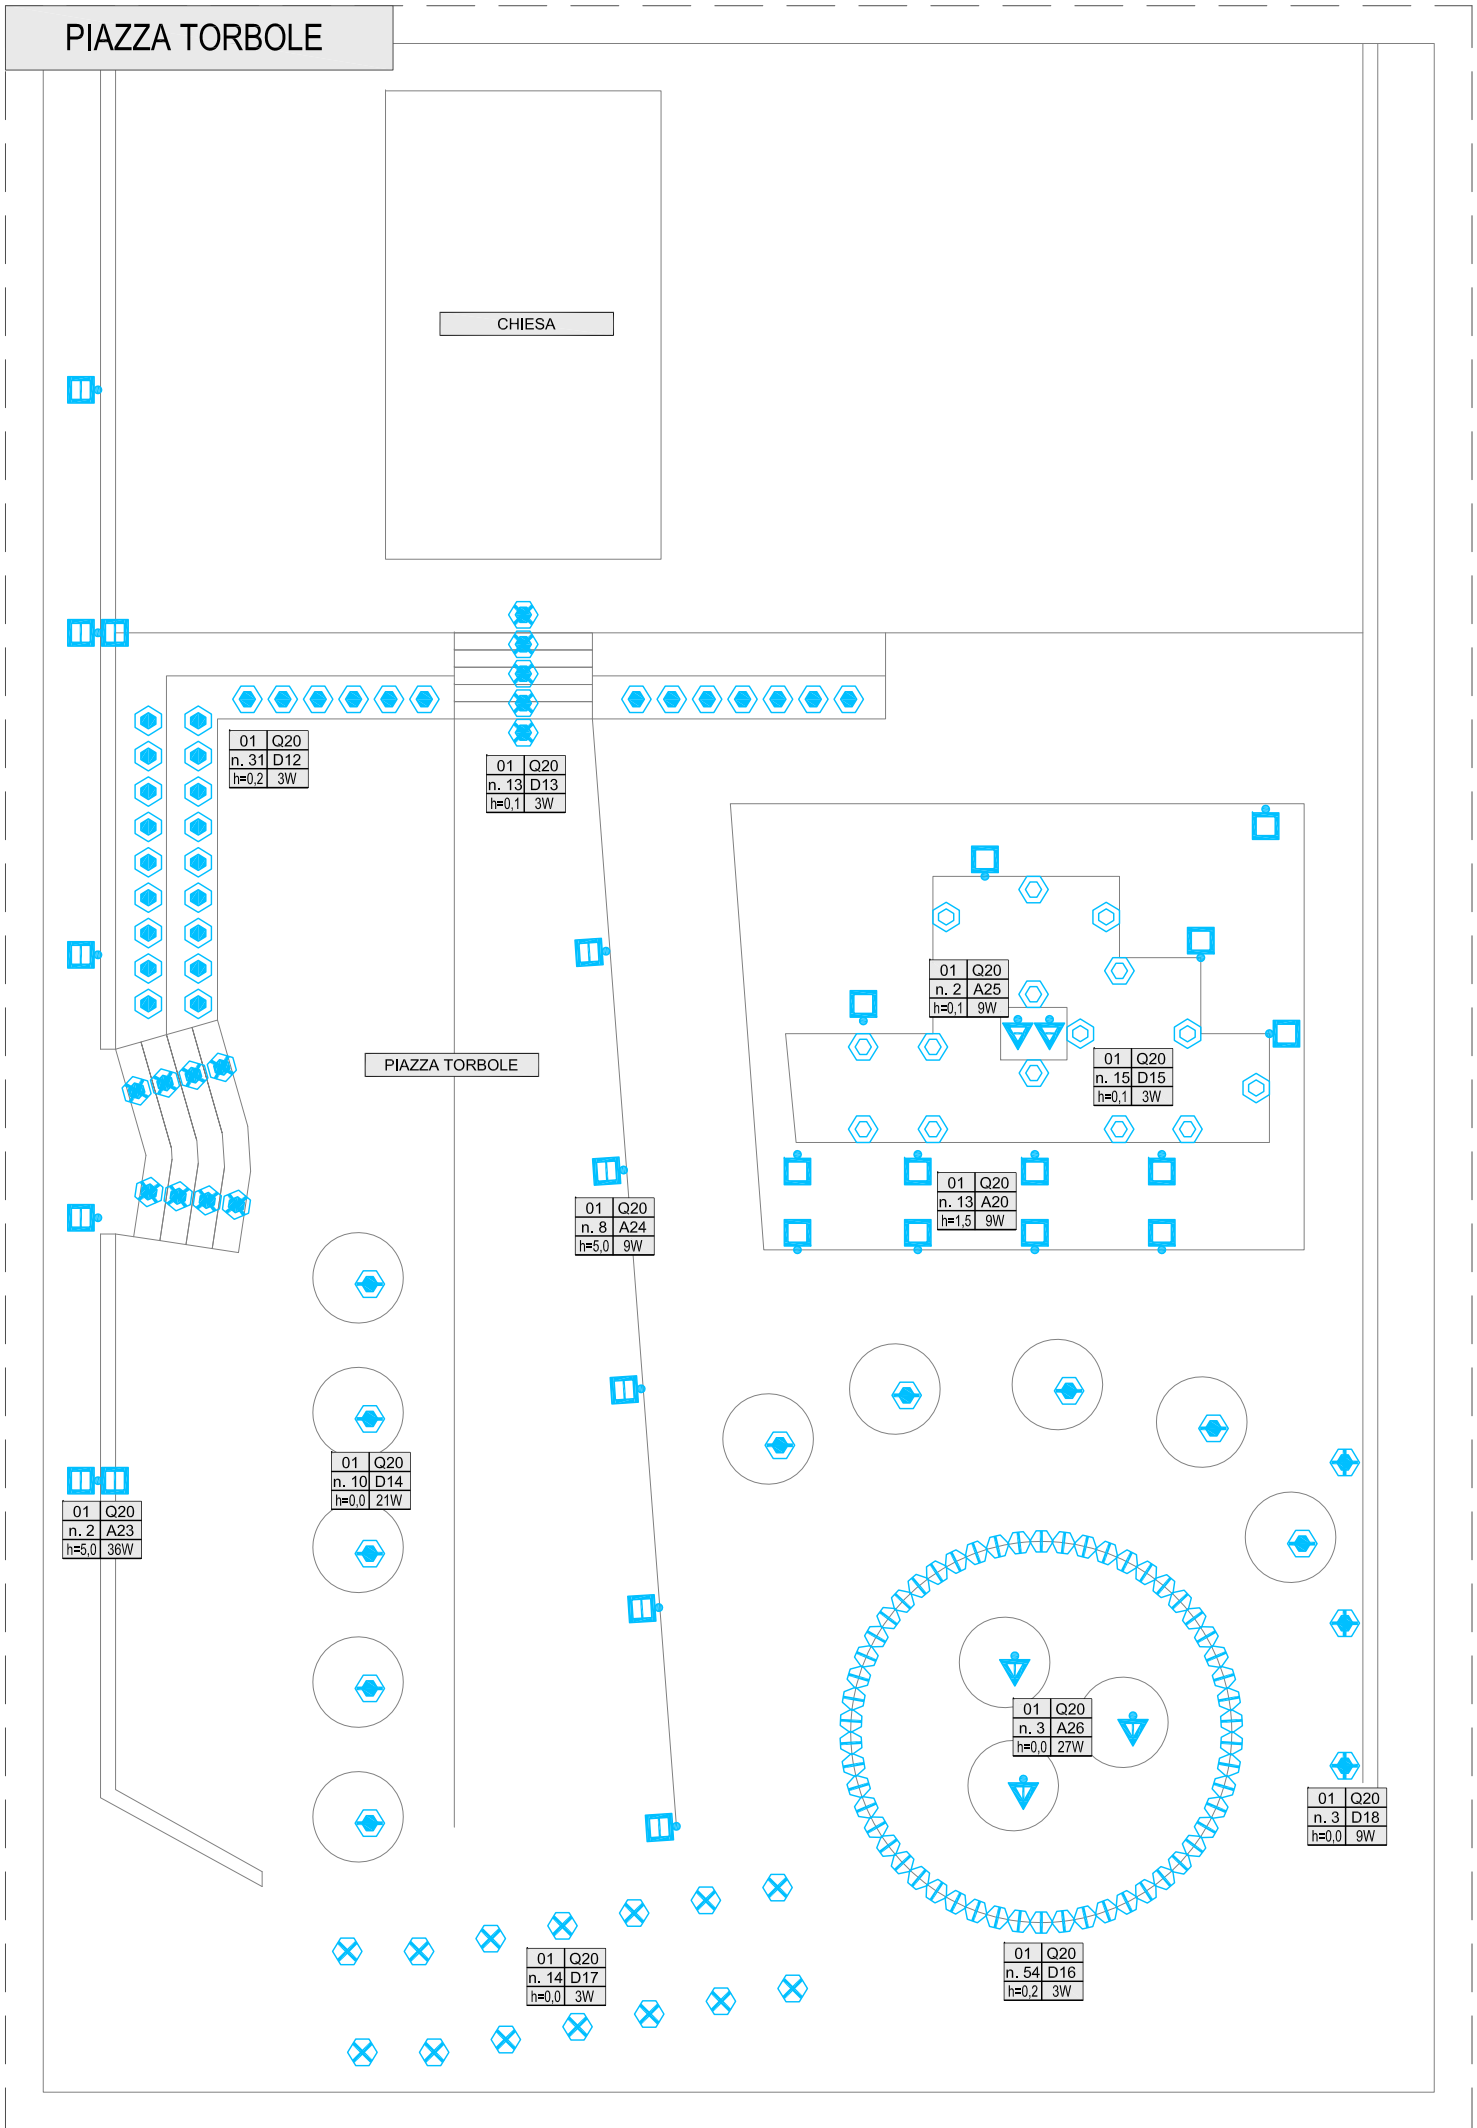

LEGENDA			
SIMBOLO	CODICE	DESCRIZIONE	Q.TA'
	A09	PROIETTORE (esterno generico), lampada SAP, 250W	3
	A10	PROIETTORE (esterno generico), lampada SAP, 250W	2
	A12	PROIETTORE (esterno generico), lampada JM, 250W	2
	A20	CORPO TECNICO (testapalo), lampada LED, 9W	13
	A21	PROIETTORE (esterno generico), lampada JM, 2x250W	3 (6)
	A23	CORPO TECNICO (testapalo), lampada LED, 36W	2
	A24	CORPO TECNICO (testapalo), lampada LED, 19W	8
	A25	PROIETTORE (esterno generico), lampada LED, 9W	2
	A26	PROIETTORE (esterno generico), lampada LED, 27W	3
	A28	PROIETTORE (esterno generico), lampada JM, 1000W	1 (2)
	A29	PROIETTORE (esterno generico), lampada JM, 250W	1 (3)
	B01	ARMATURA STRADALE CON COPPA PRISMATICA (testapalo), lampada SAP, 100W	8
	B04	CORPO ARTISTICO CON COPPA PRISMATICA (palo con braccio), lampada MBF, 125W	22
	B05	ARMATURA STRADALE CON COPPA PRISMATICA (palo con braccio), lampada SAP, 100W	3
	B06	CORPO TECNICO (testapalo), lampada SAP, 70W	60
	B07	CORPO TECNICO (testapalo), lampada SAP, 2x70W	18
	B08	ARMATURA STRADALE CON COPPA PRISMATICA (testapalo), lampada MBF, 125W	36
	B09	ARMATURA STRADALE CON COPPA PRISMATICA (palo con braccio), lampada SAP, 250W	29
	B12	ARMATURA STRADALE CON COPPA PRISMATICA (a parete), lampada SAP, 250W	5
	B15	ARMATURA STRADALE CON COPPA PRISMATICA (testapalo), lampada MBF, 125W	4
	B17	ARMATURA STRADALE CON COPPA PRISMATICA (testapalo), lampada MBF, 2x125W	1
	B19	ARMATURA STRADALE CON COPPA PRISMATICA (testapalo), lampada SAP, 100W	11
	B20	ARMATURA STRADALE CON COPPA PRISMATICA (testapalo), lampada SAP, 100W	3 (6)
	C01	CORPO ARTISTICO LANTERNA (a parete), lampada SAP, 70W	43
	C02	CORPO ARTISTICO LANTERNA (palo con braccio), lampada SAP, 70W	12
	C03	CORPO ARTISTICO LANTERNA (testapalo), lampada SAP, 70W	15
	D01	CORPO RESIDENZIALE (testapalo), lampada FLU, 26W	6
	D02	CORPO RESIDENZIALE (incasso), lampada SAP, 100W	10
	D03	CORPO RESIDENZIALE (incasso), lampada MBF, 125W	3
	D12	CORPO RESIDENZIALE (incasso), lampada LED, 3W	31
	D13	CORPO RESIDENZIALE (incasso), lampada LED, 3W	13
	D14	CORPO RESIDENZIALE (incasso), lampada LED, 21W	10
	D15	CORPO RESIDENZIALE (incasso), lampada LED, 3W	15
	D16	CORPO RESIDENZIALE (incasso), lampada LED, 3W	54
	D17	CORPO RESIDENZIALE (incasso), lampada LED, 3W	14
	D18	CORPO RESIDENZIALE (incasso), lampada LED, 9W	3

CODICE LOCALITA'

PROGRESSIVO CORPO ILLUMINANTE

ALTEZZA CORPO ILLUMINANTE

CODICE QUADRO ELETTRICO

TIPOLOGICO CORPO ILLUMINANTE

POTENZA CORPO ILLUMINANTE

TECNO STUDIO CHIZZOLA
38066 RIVA DEL GARDA Via A. Lutti, 10
Tel. 0464-55 09 96, Fax 0464-55 91 41
Tel cell.: 335-70 74 613, e-mail: info@tecnostudiochizzola.com

Comune di Nago-Torbole
PROVINCIA DI TRENTO

OPERE ELETTRICHE
RILIEVO
PIANO REGOLATORE DELL'ILLUMINAZIONE
COMUNALE DI NAGO e TORBOLE

TAV. N°01

Elaborato:
PLANIMETRIA CORPI ILLUMINANTI
TORBOLE SUD - EST

Collaboratori:
Per.Ind. Andrea Balduzzi
Per.Ind. Lamberto Segata
Prof.Ing. Marco Frascarolo

Progettista:
Per.Ind. Giuseppe Chizzola

Riva del Garda, settembre 2012

Aggiornamenti: